



fabbricato tipo A_ destinazioni come da Permesso di Costruire n.24 del 20.4.2006 e relativa variante in c.o. con D.I.A. al protocollo 2201 del 13.2.2007

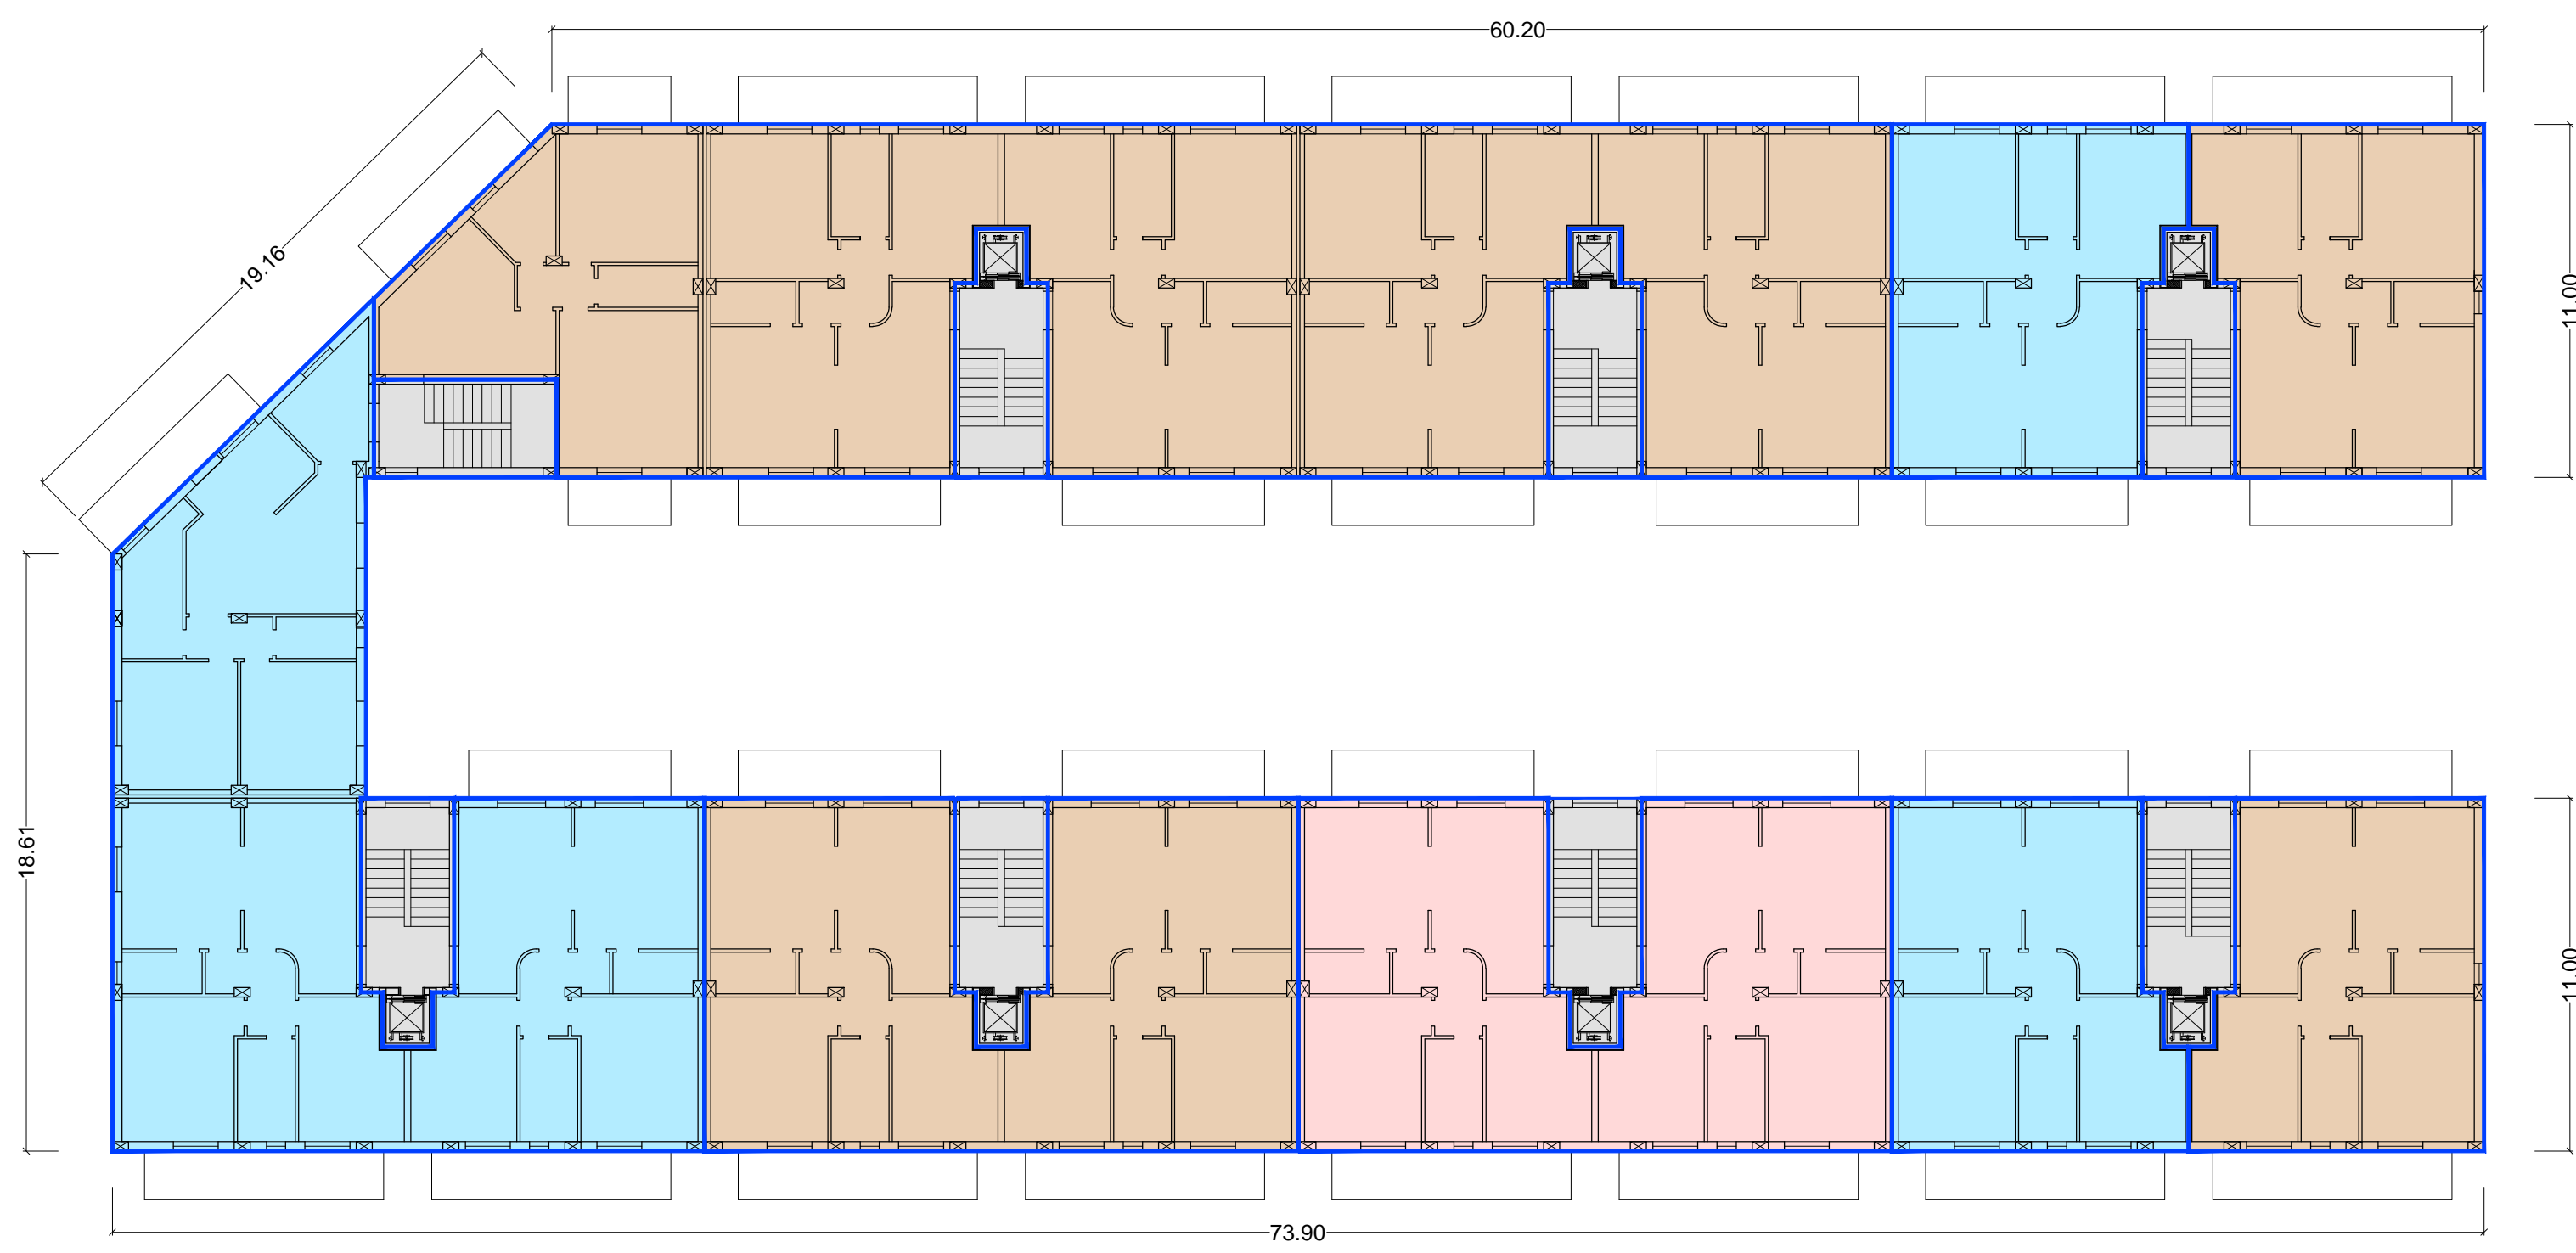


PIANTA PIANO PRIMO

- residenziale
- terziario
- artigianale
- connettivo

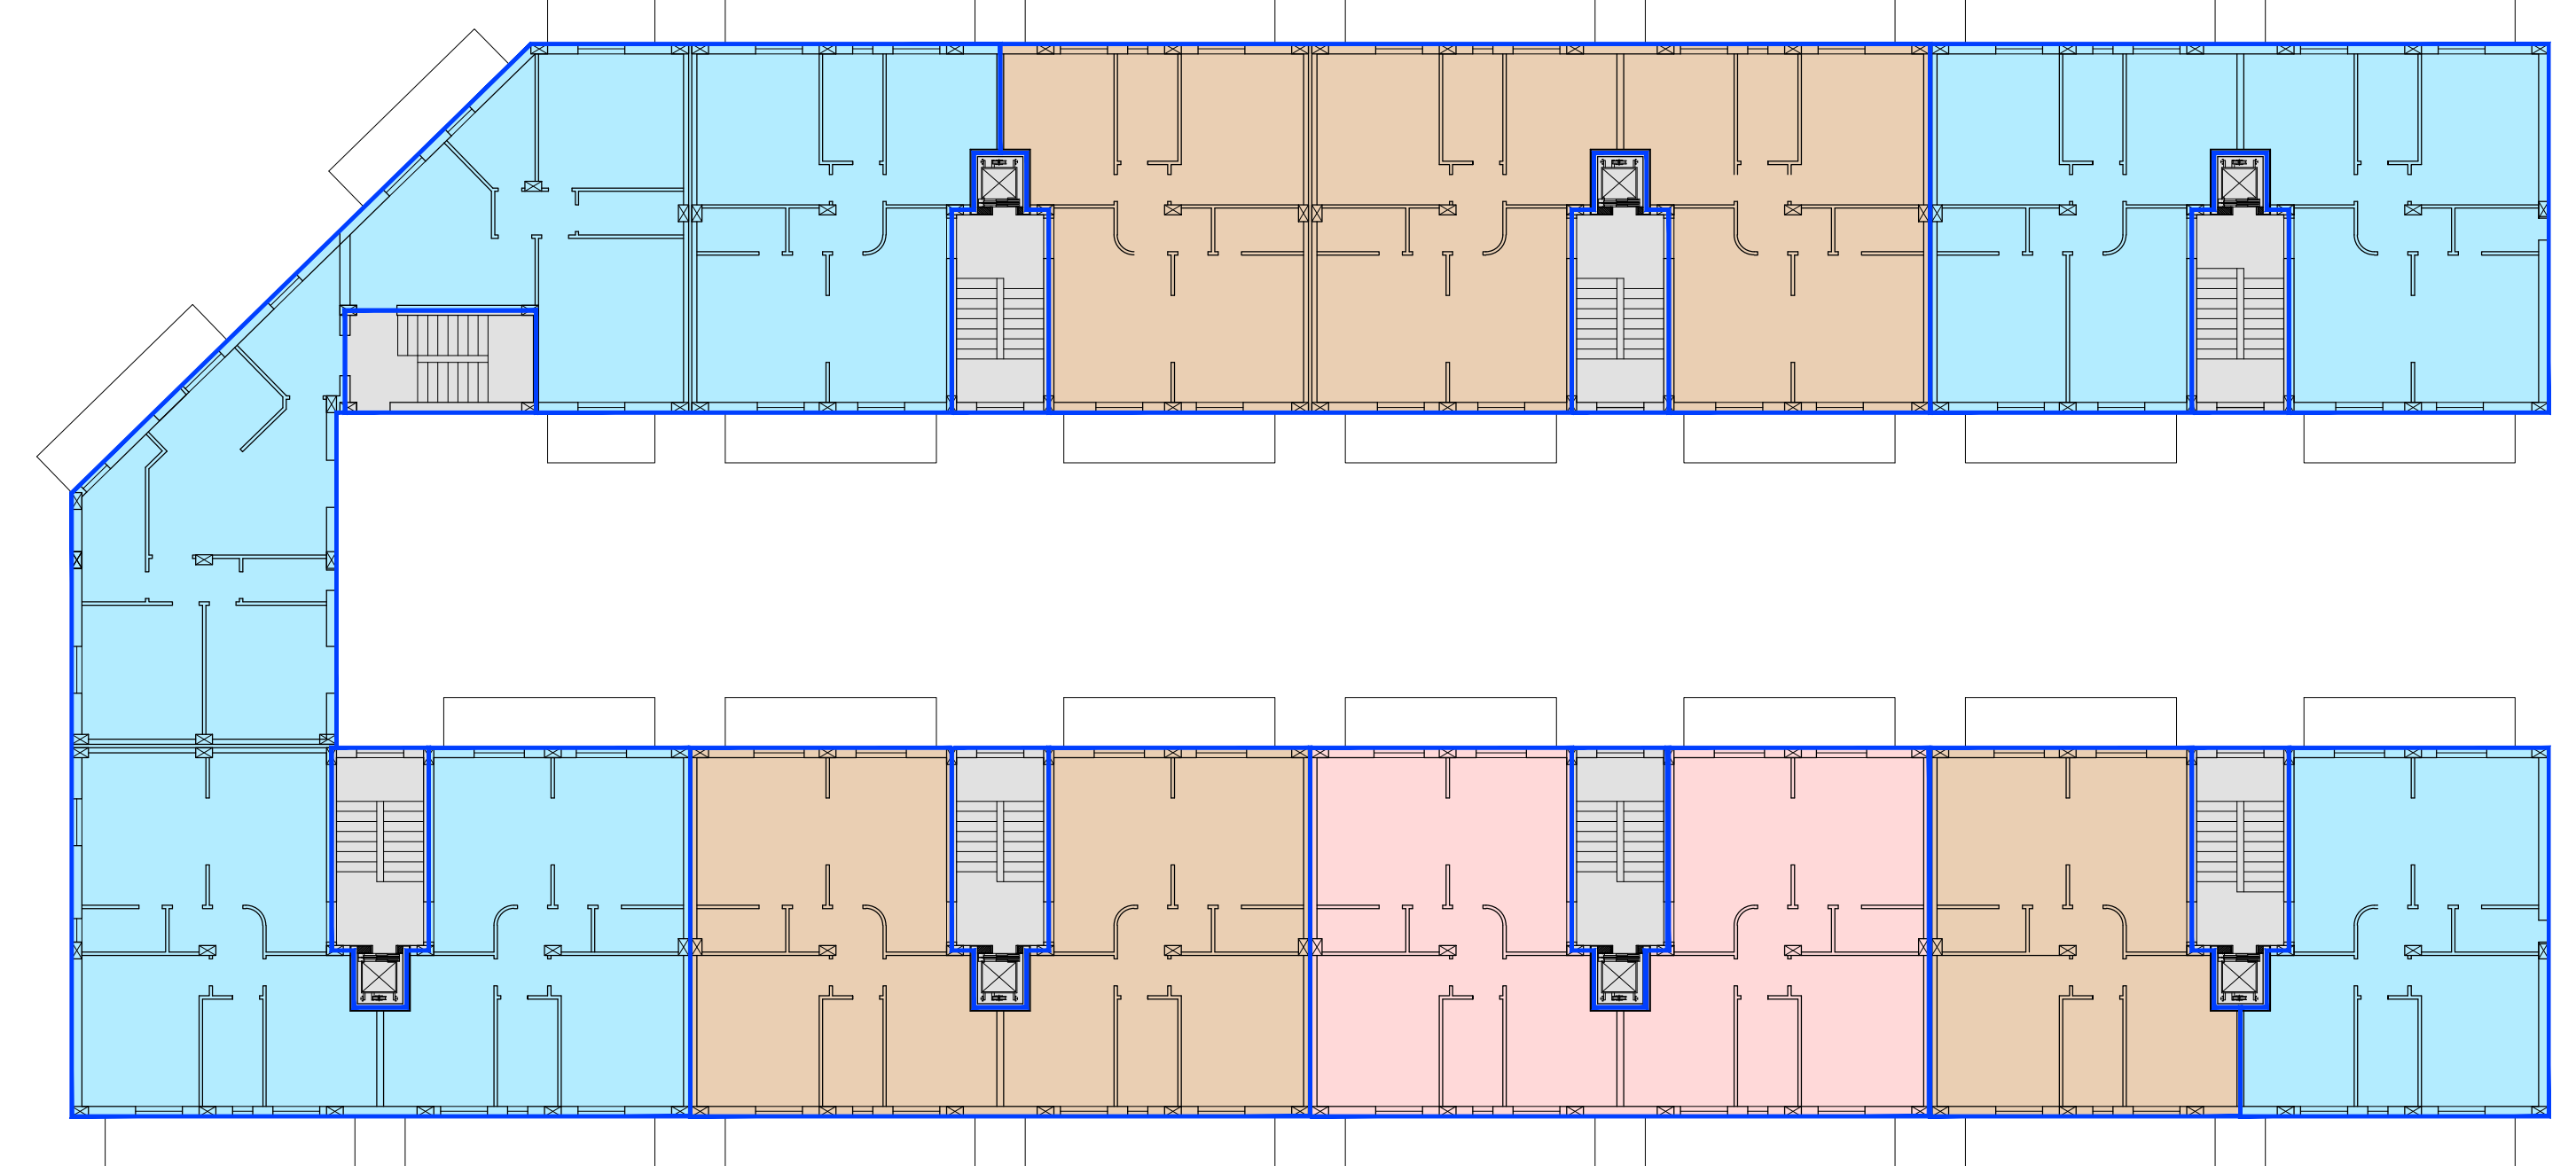


PIANTA PIANO SECONDO

- residenziale
- terziario
- artigianale
- connettivo

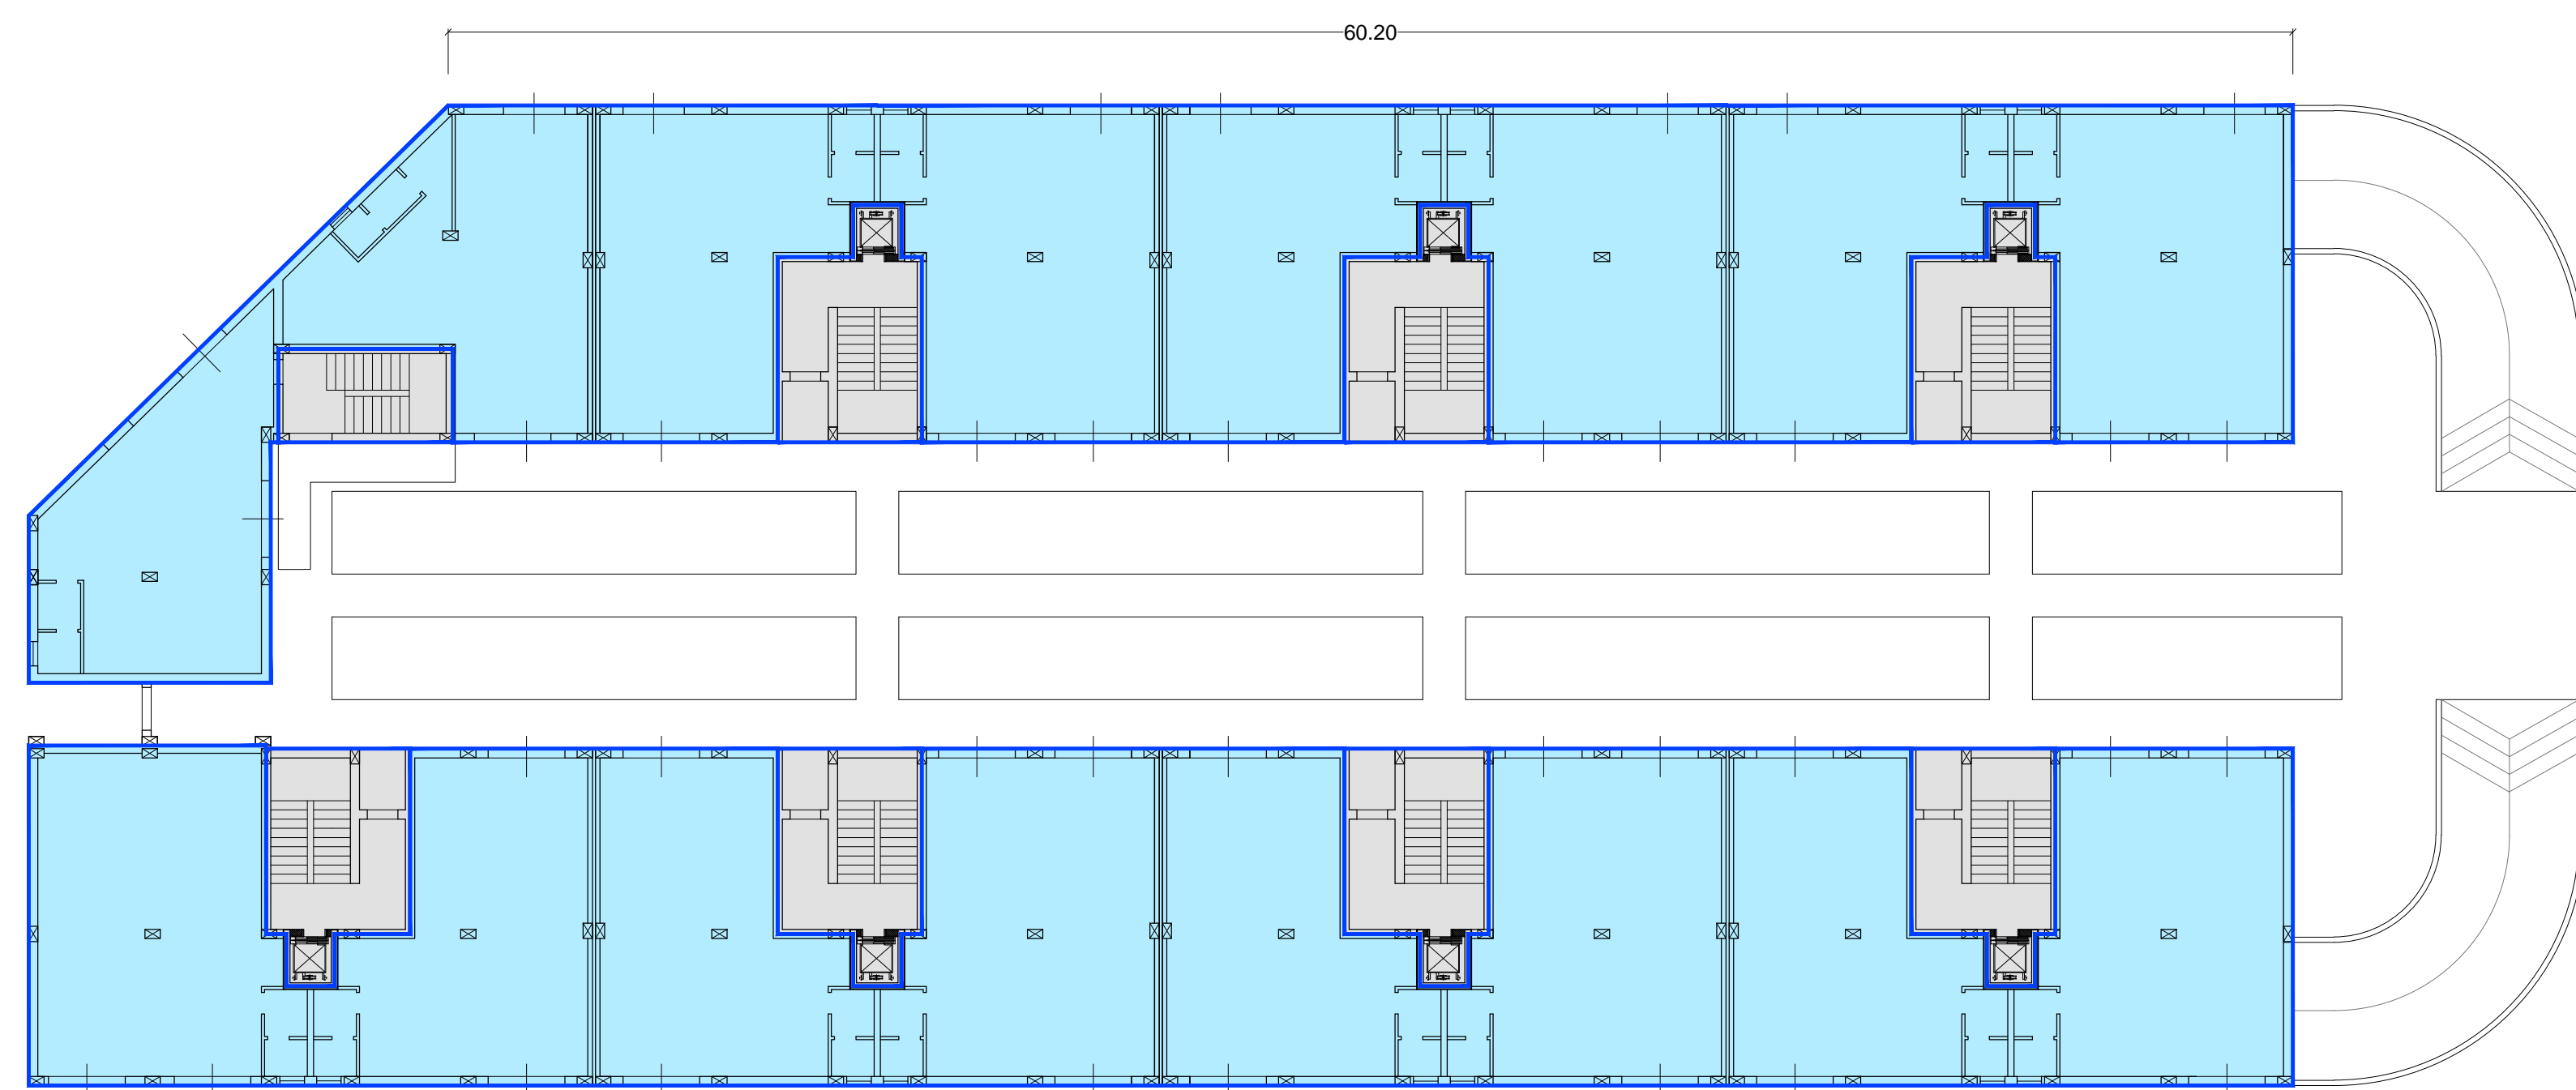


PIANTA PIANO TERRA

- commerciale
- connettivo

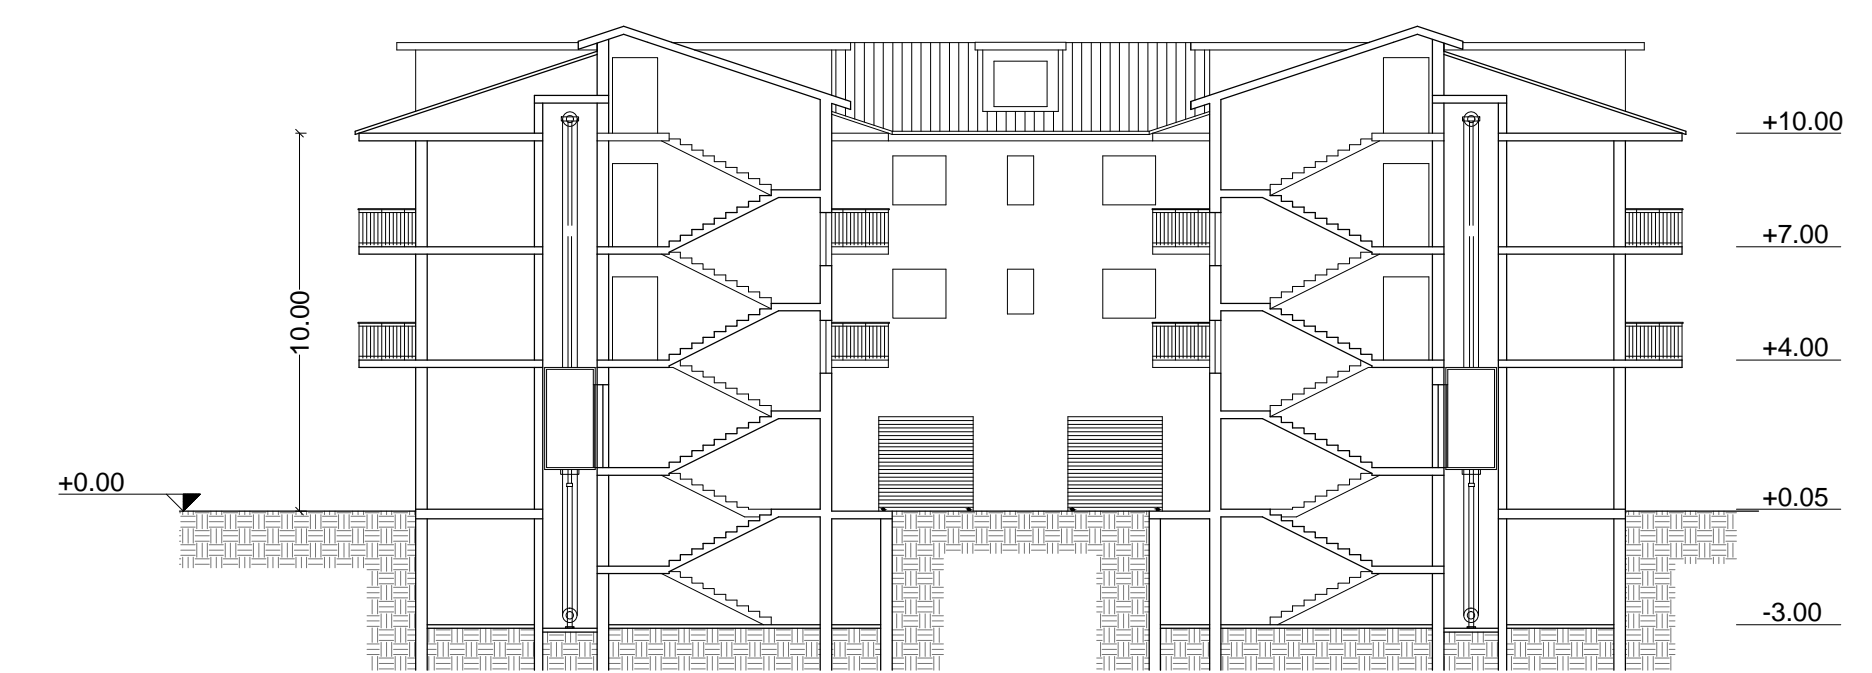

sezione AA

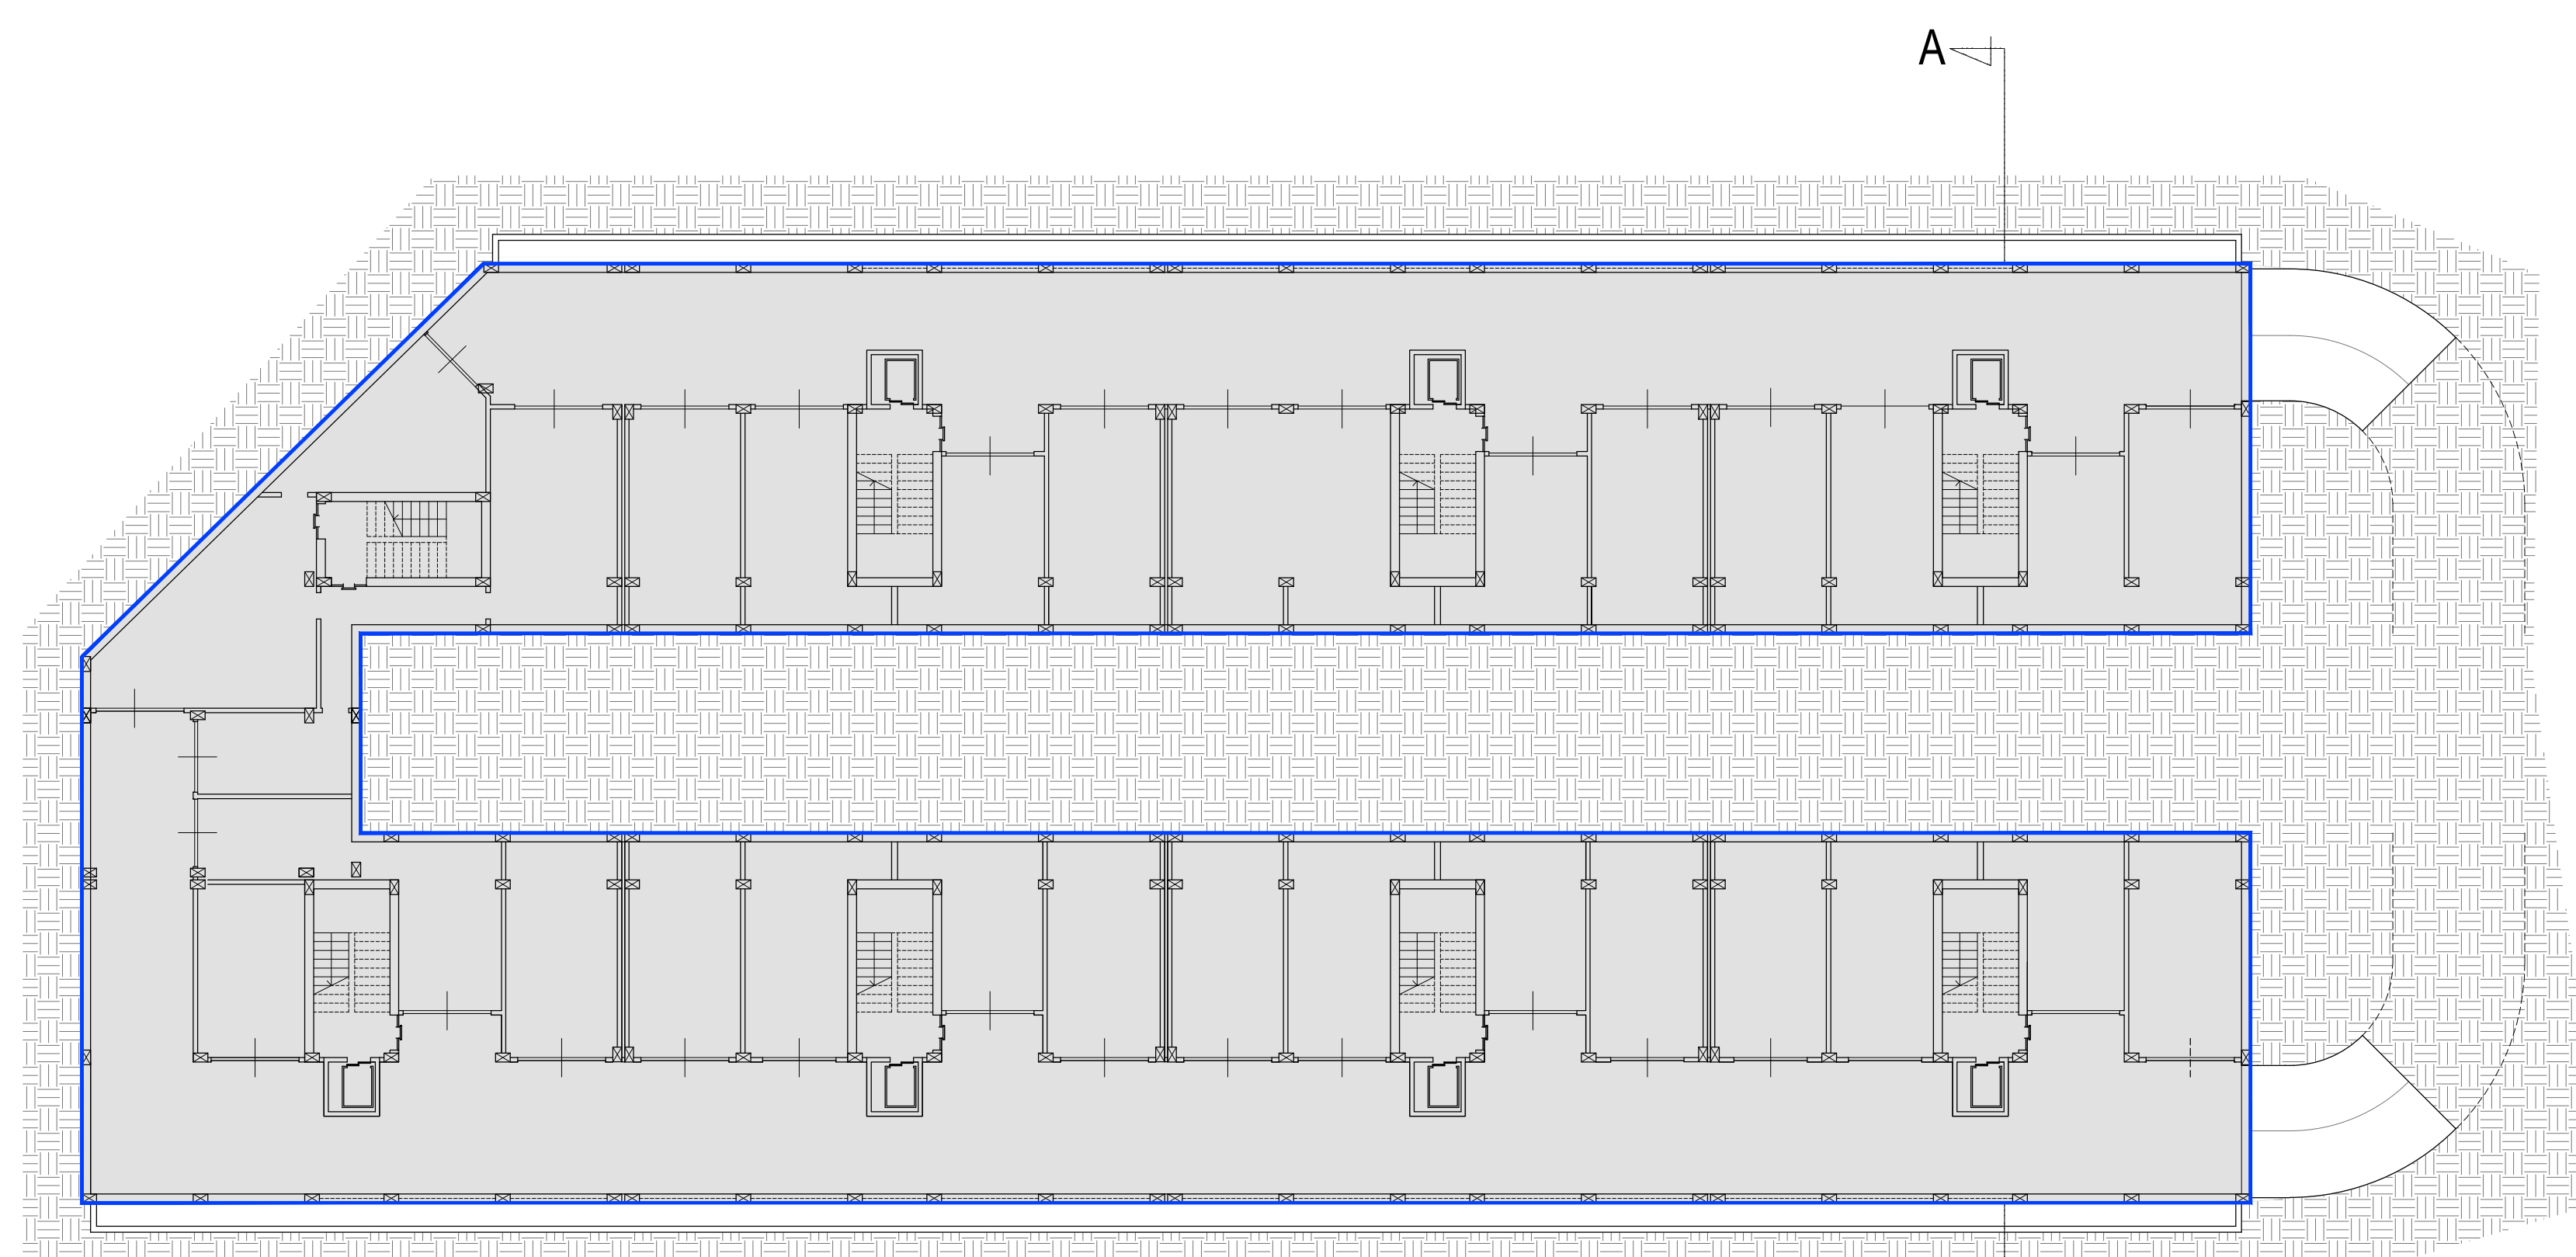

PIANTA PIANO INTERRATO

- parcheggio pertinenziale

COMUNE DI MONTECORVINO PUGLIANO
PROVINCIA DI SALERNO

RICHIESTA DI APPROVAZIONE DI PIANO URBANISTICO ATTUATIVO
DEL SUBCOMPARTO ARU n.3A ai sensi dell'art. 81 del RUEC



I Tecnici:
STUDIO SAIPROGETTI
ING. CHRISTOPHER GIUSEPPE IMMEDIATO
ING. GIOVANNI CAPORASO

I Richiedenti:
AREA COSTRUZIONI S.R.L.
PRIMAVERA S.R.L.
IMMOBILIARE GENERALE VENETA S.R.L.

ELABORATO:

SUB COMPARTO ARU N.3A
RILIEVO FABBRICATI ESISTENTI
FABBRICATO TIPO A

SCALA 1:200

TAVOLA

S5a