



fabbricato tipo B\_destinazioni come da Concessione Edilizia n.85/uff. del 7.12.2001  
e D.I.A. al protocollo 12753 del 22.11.2005

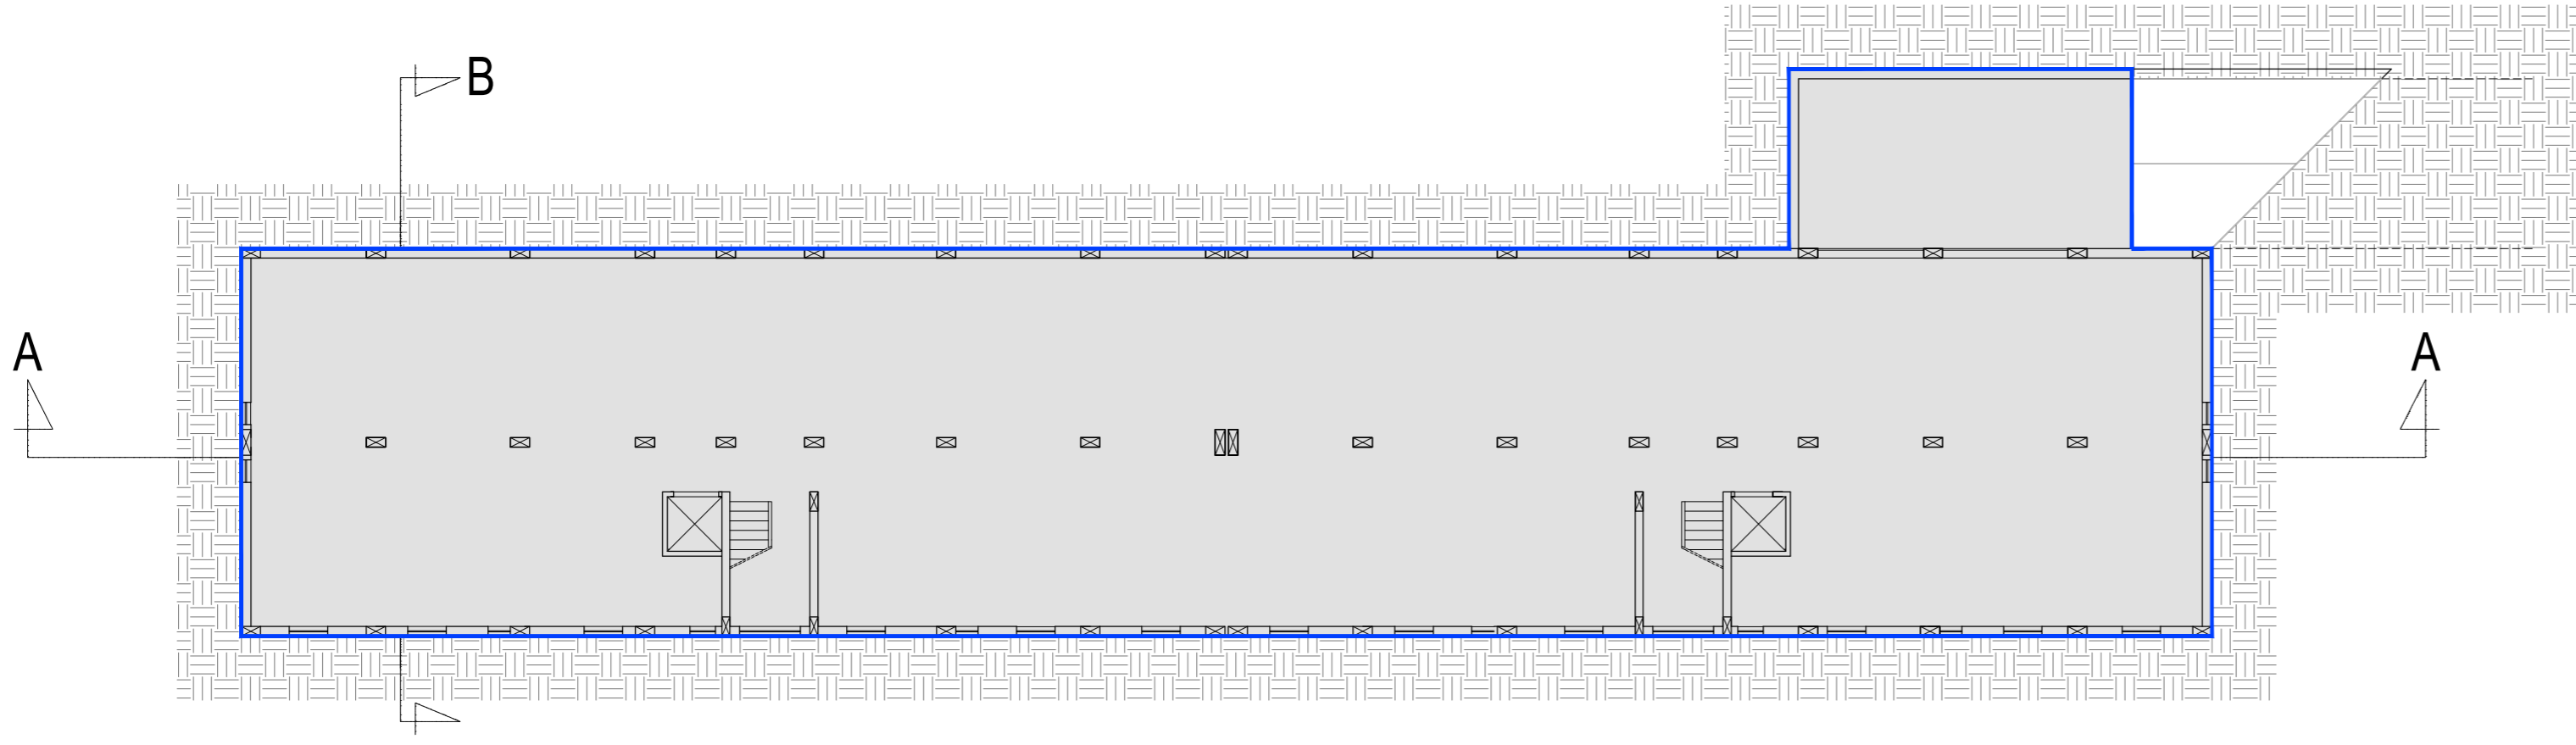



PIANTA PIANO SEMINTERRATO

 parcheggio pertinenziale

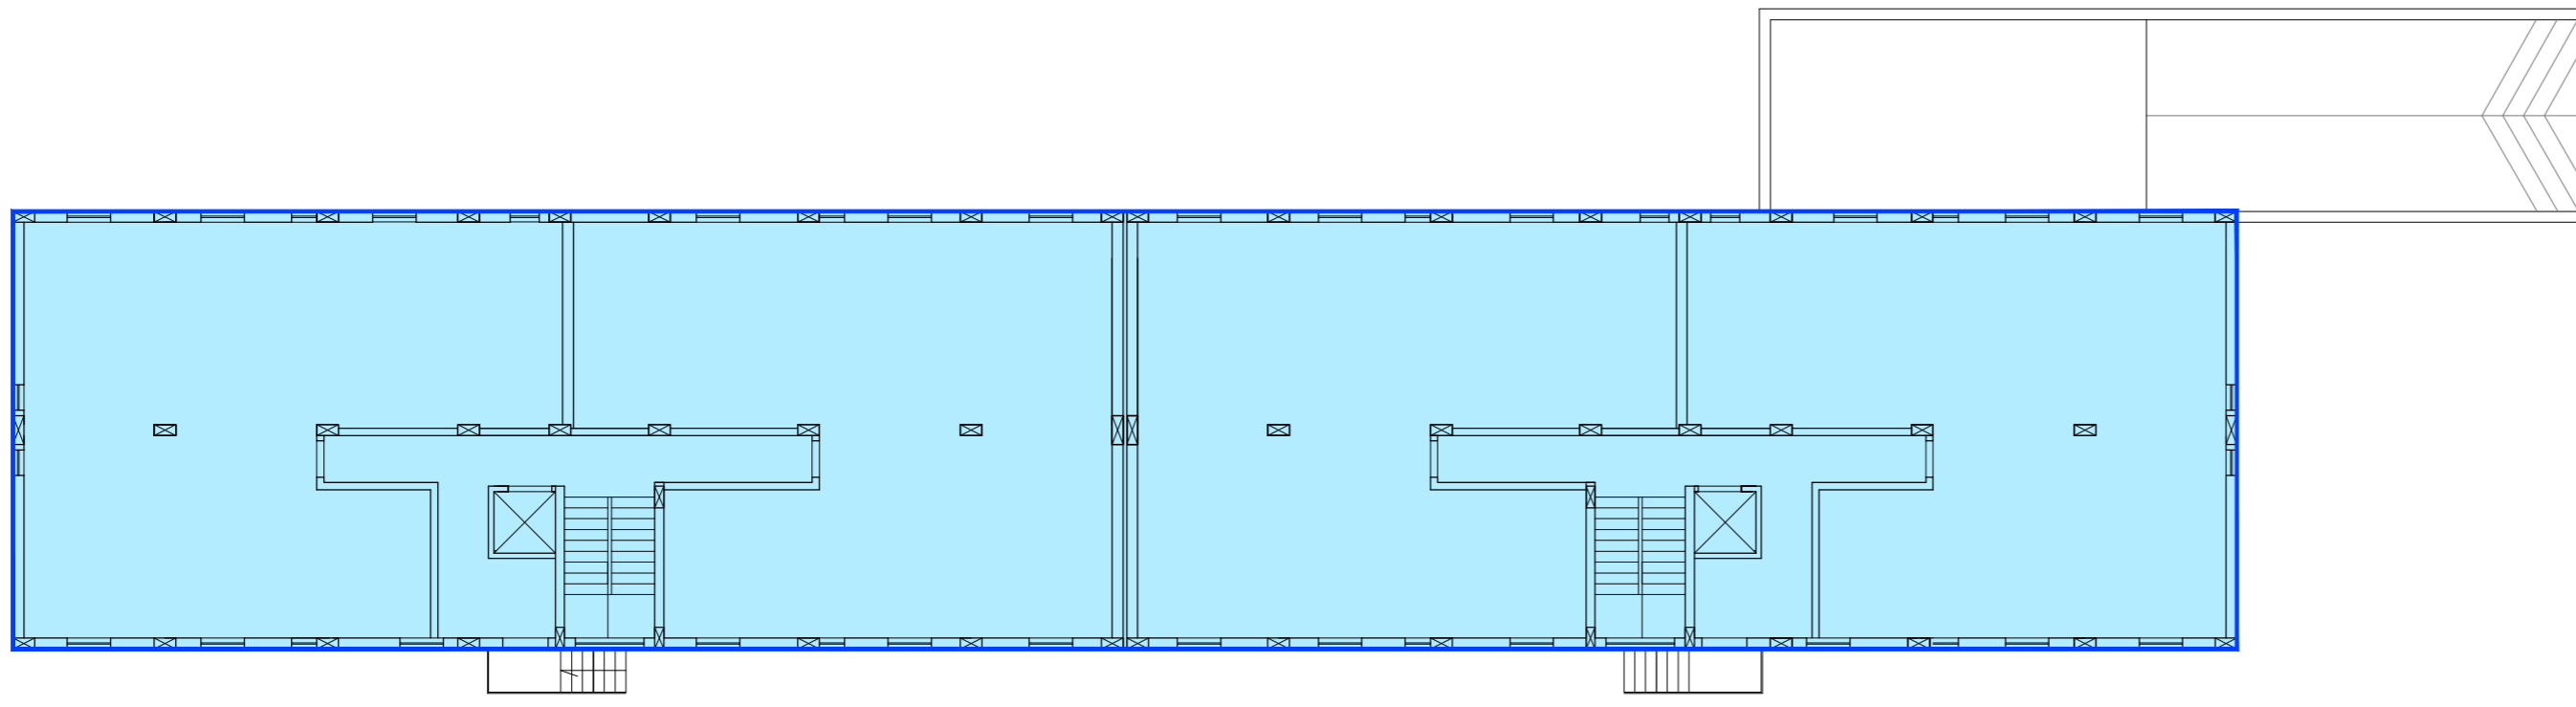


PIANTA PIANO RIALZATO

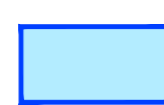 commerciale

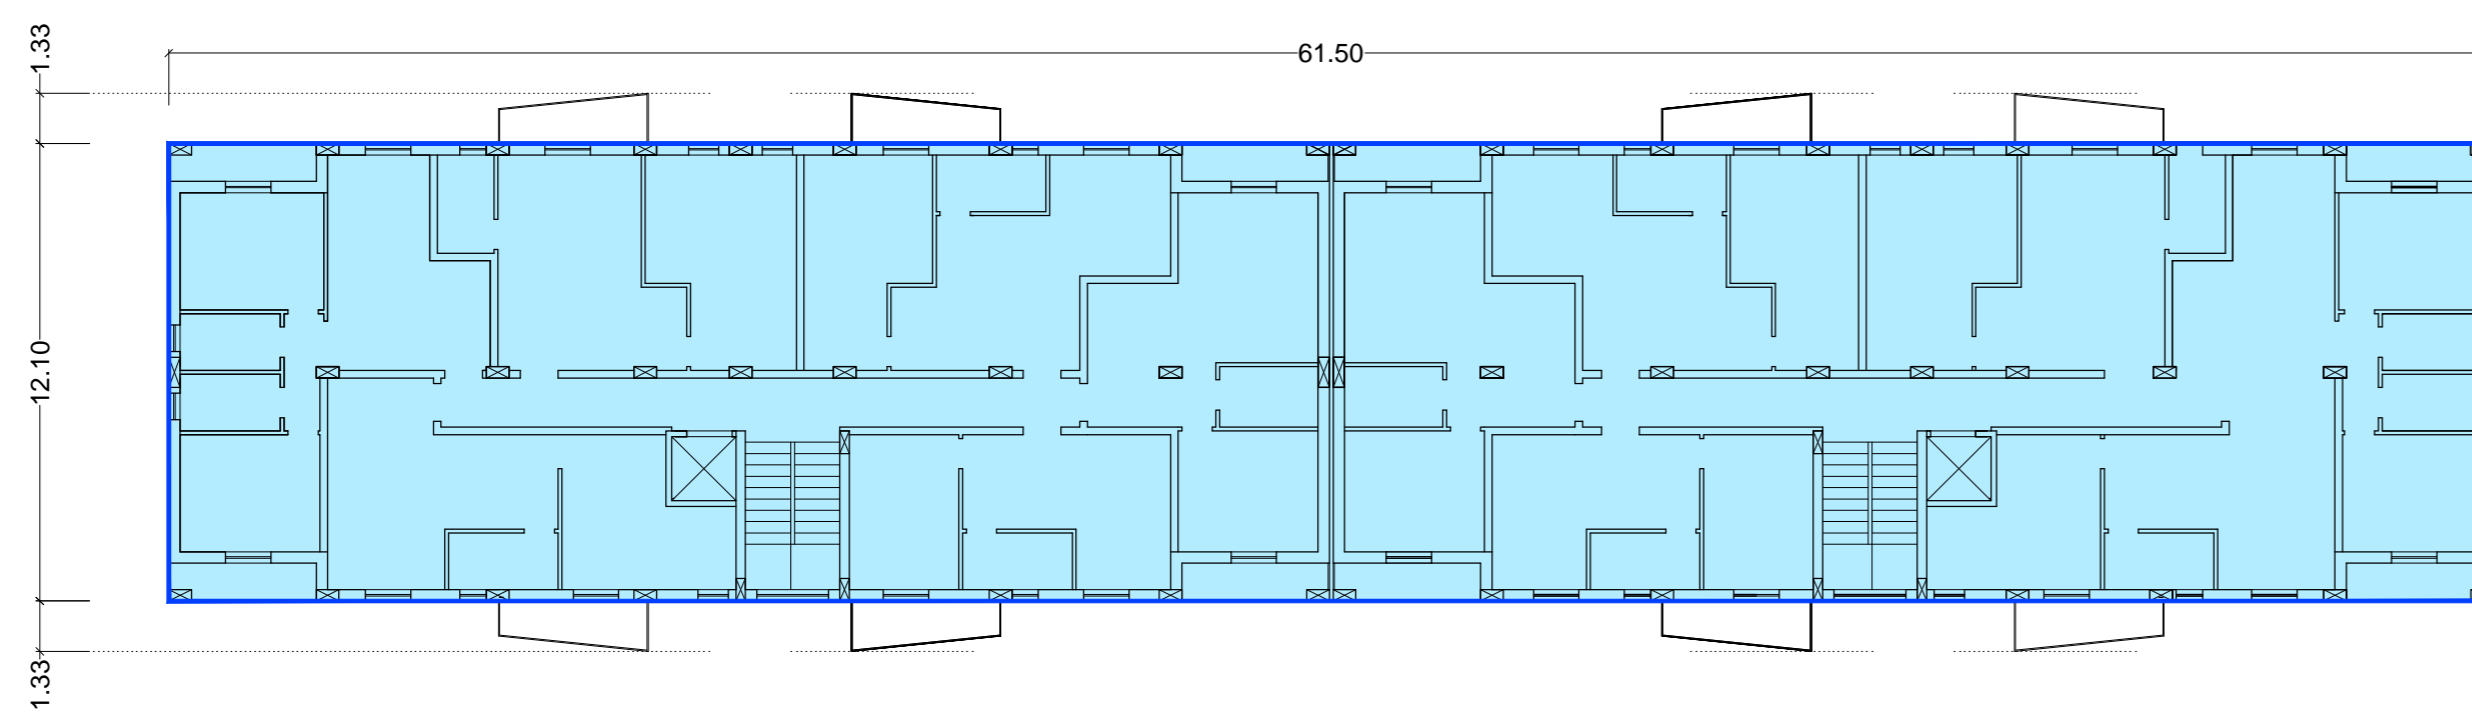

PIANTA PIANO PRIMO


 terziario

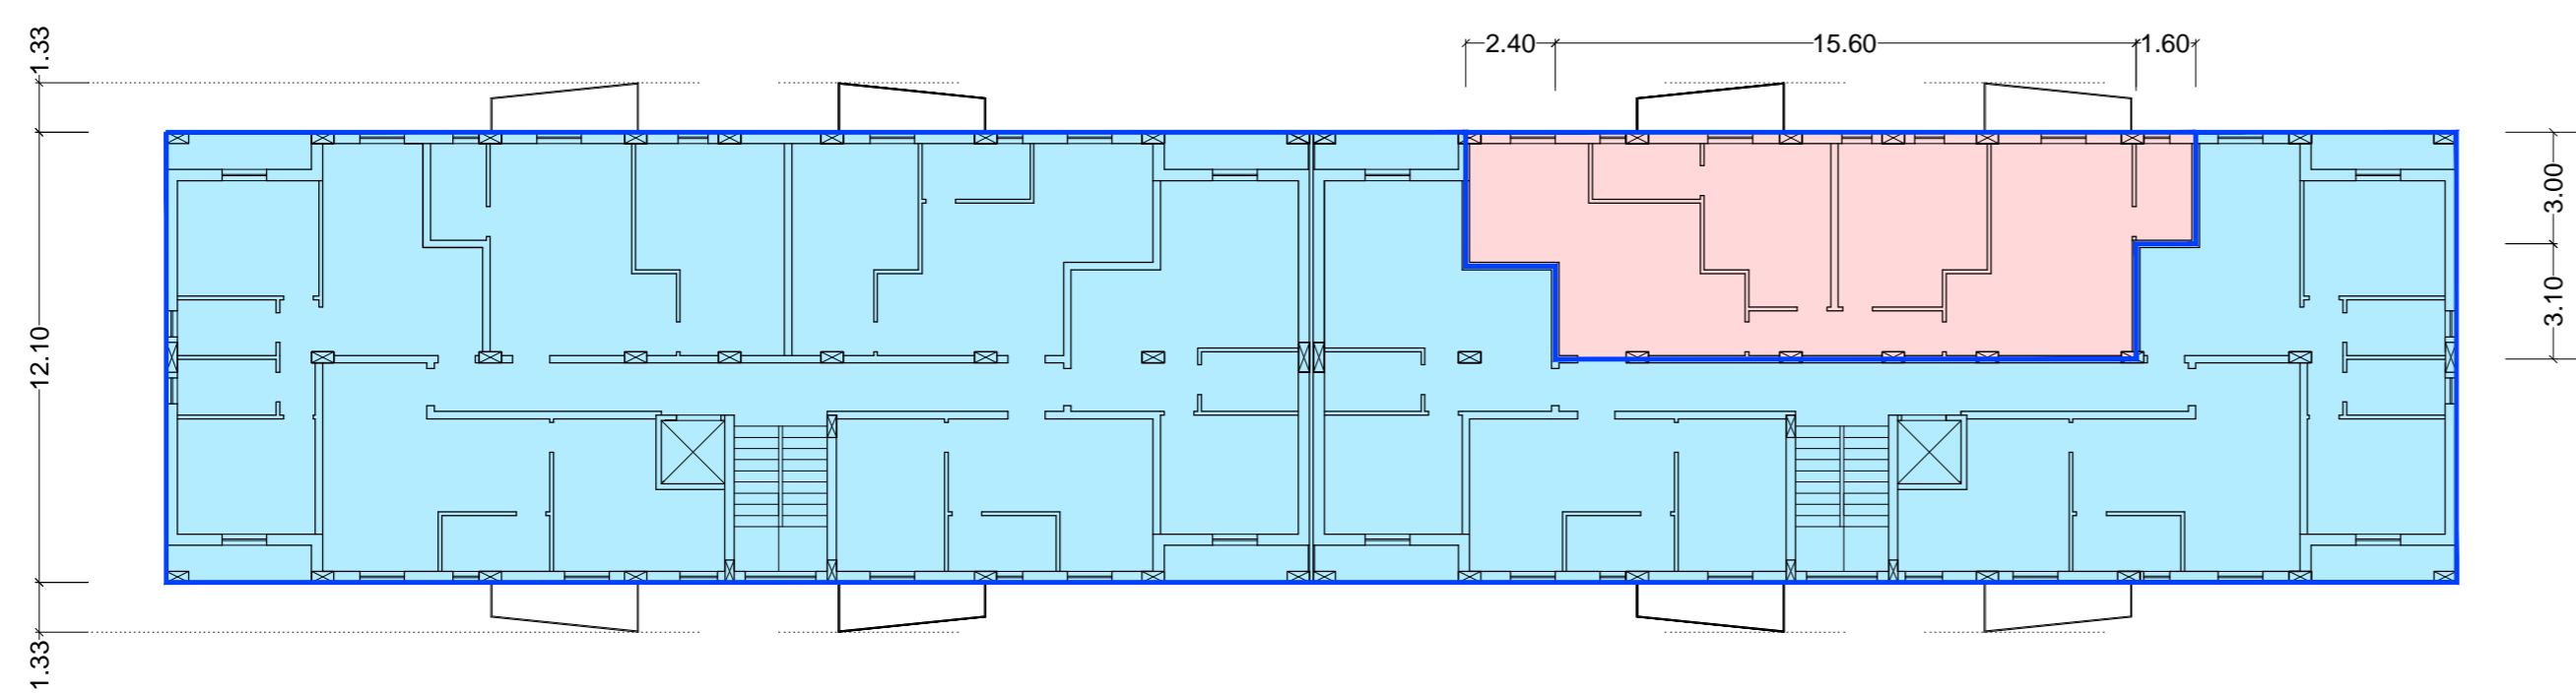


PIANTA PIANO SECONDO

 residenziale

 terziario

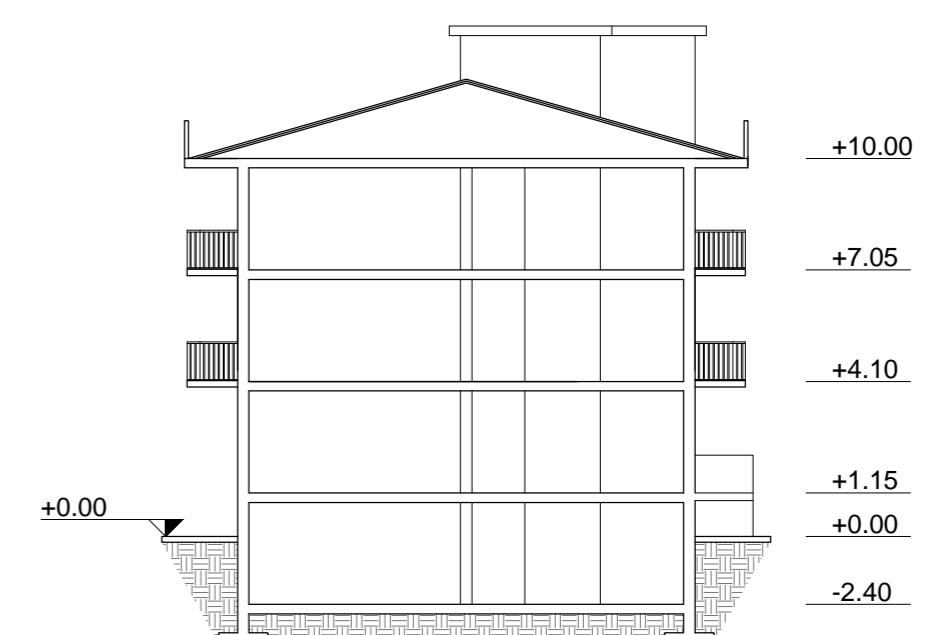

sezione BB

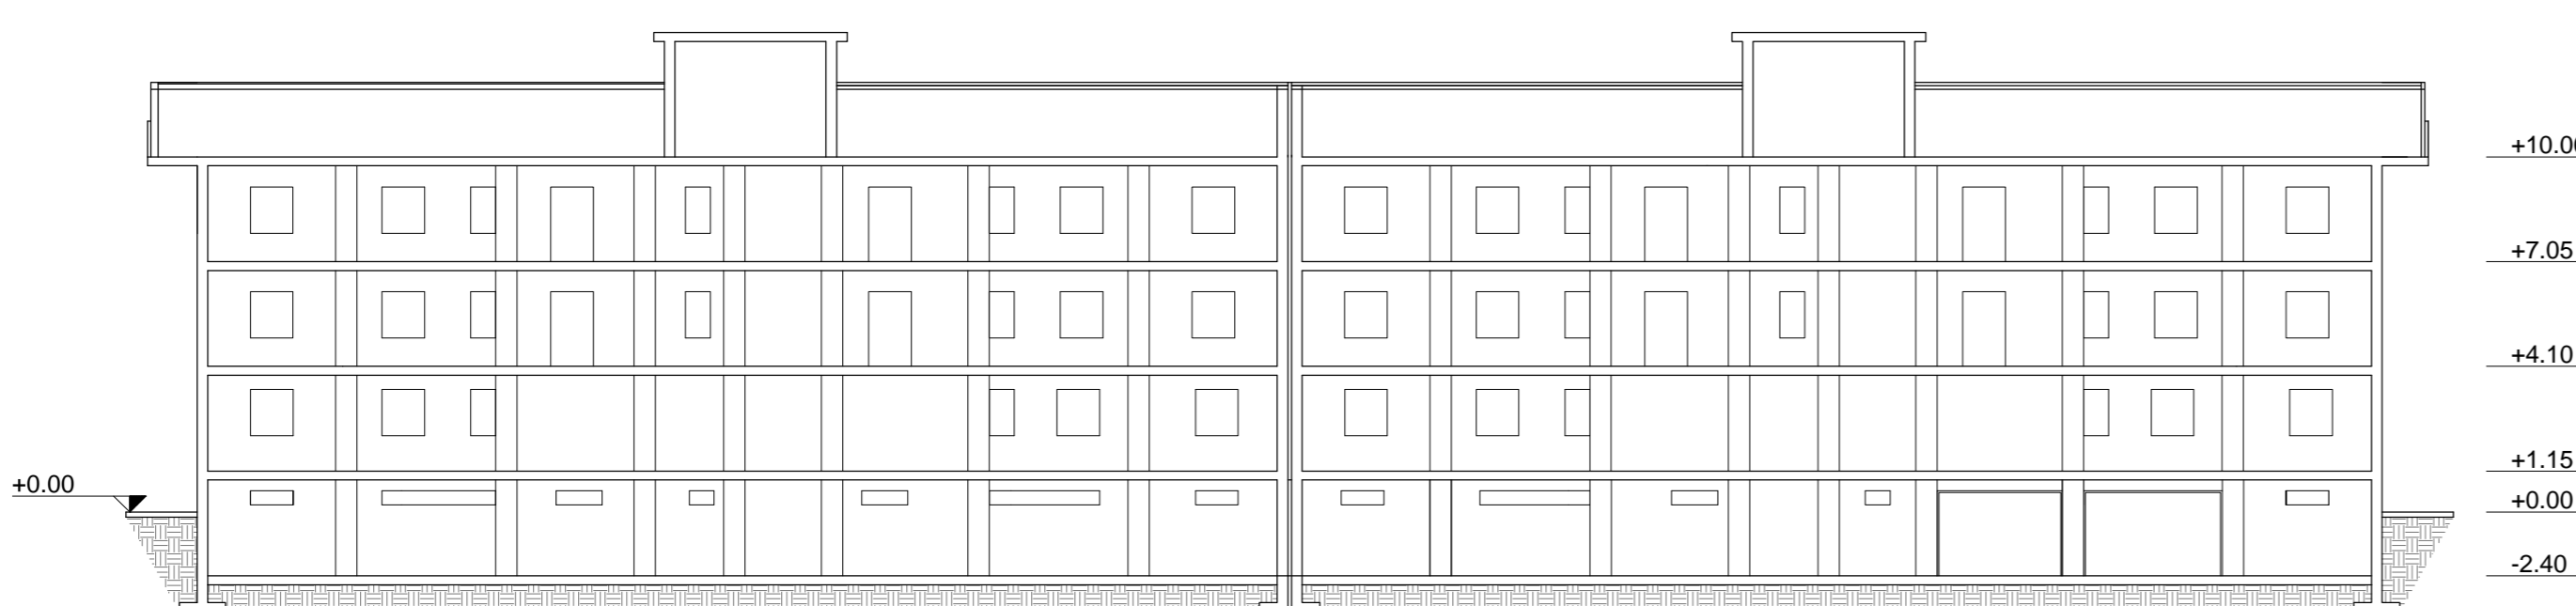

sezione AA

COMUNE DI MONTECORVINO PUGLIANO  
PROVINCIA DI SALERNO

RICHIESTA DI APPROVAZIONE DI PIANO URBANISTICO ATTUATIVO  
DEL SUBCOMPARTO ARU n.3A ai sensi dell'art. 81 del RUEC



**I Tecnici:**  
STUDIO SAIPROGETTI  
ING. CHRISTOPHER GIUSEPPE IMMEDIATO  
ING. GIOVANNI CAPORASO  
  
STUDIO TECNICO  
ING. ANIELLO SAGGESE

**I Richiedenti:**  
AREA COSTRUZIONI S.R.L.  
PRIMAVERA S.R.L.  
IMMOBILIARE GENERALE VENETA S.R.L.

ELABORATO:	SCALA 1:200	TAVOLA
SUB COMPARTO ARU N.3A RILIEVO FABBRICATI ESISTENTI FABBRICATO TIPO B	DATA	S5b
	AGGIORNAM.	
	A	
	B	
	C	
	D	
	E	
	F	