




PROSPETTO OVEST

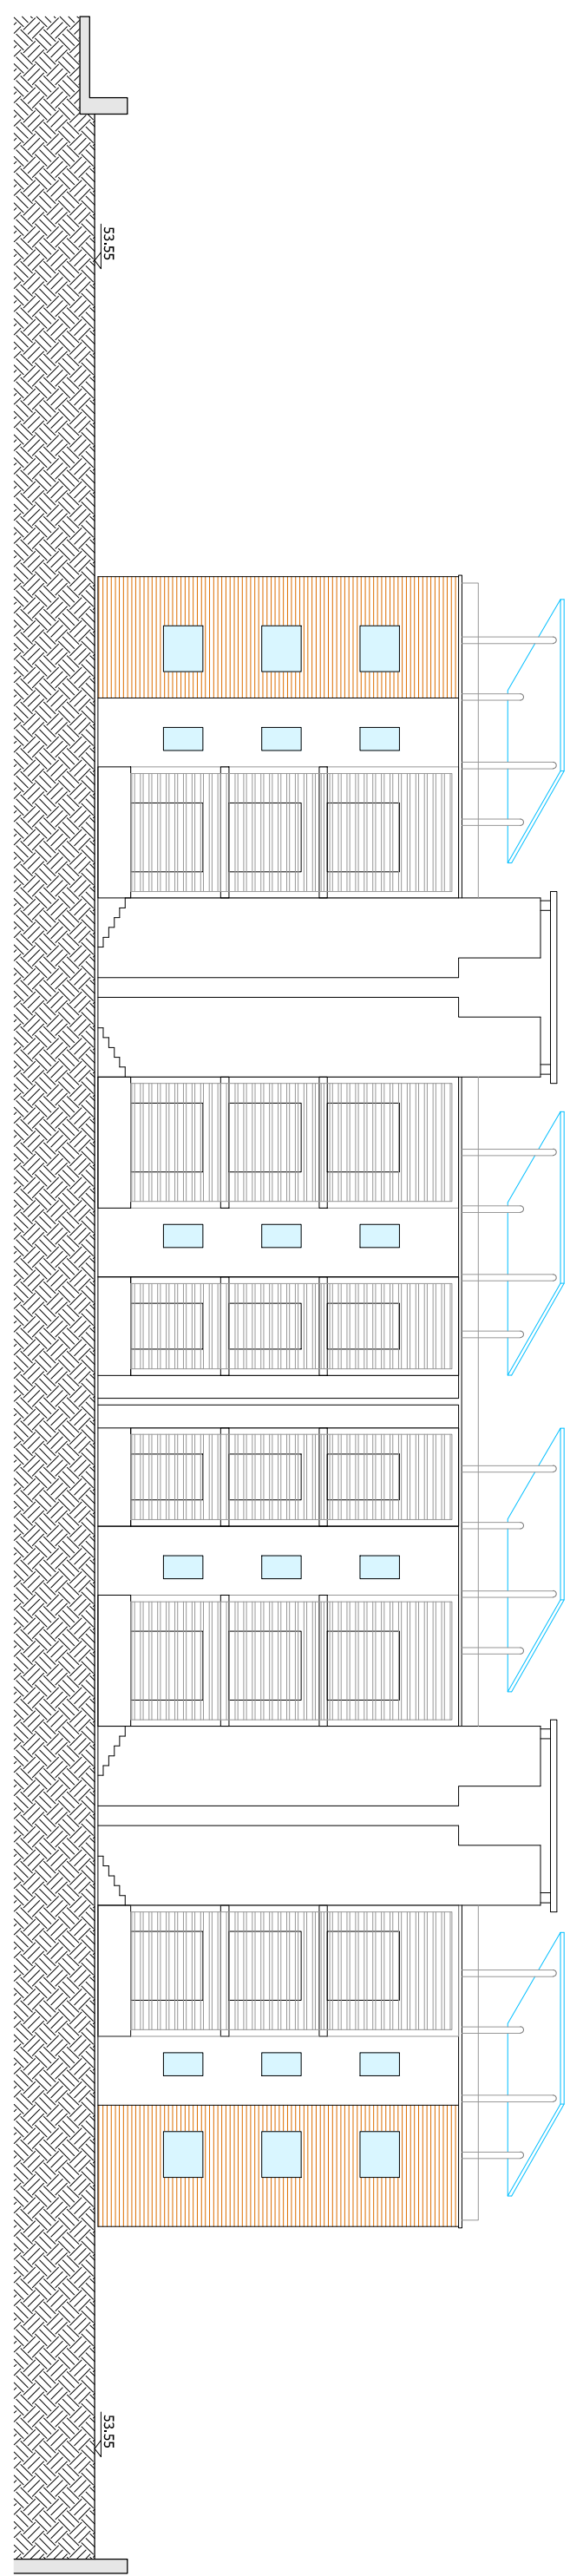


PIANTA COPERTURE

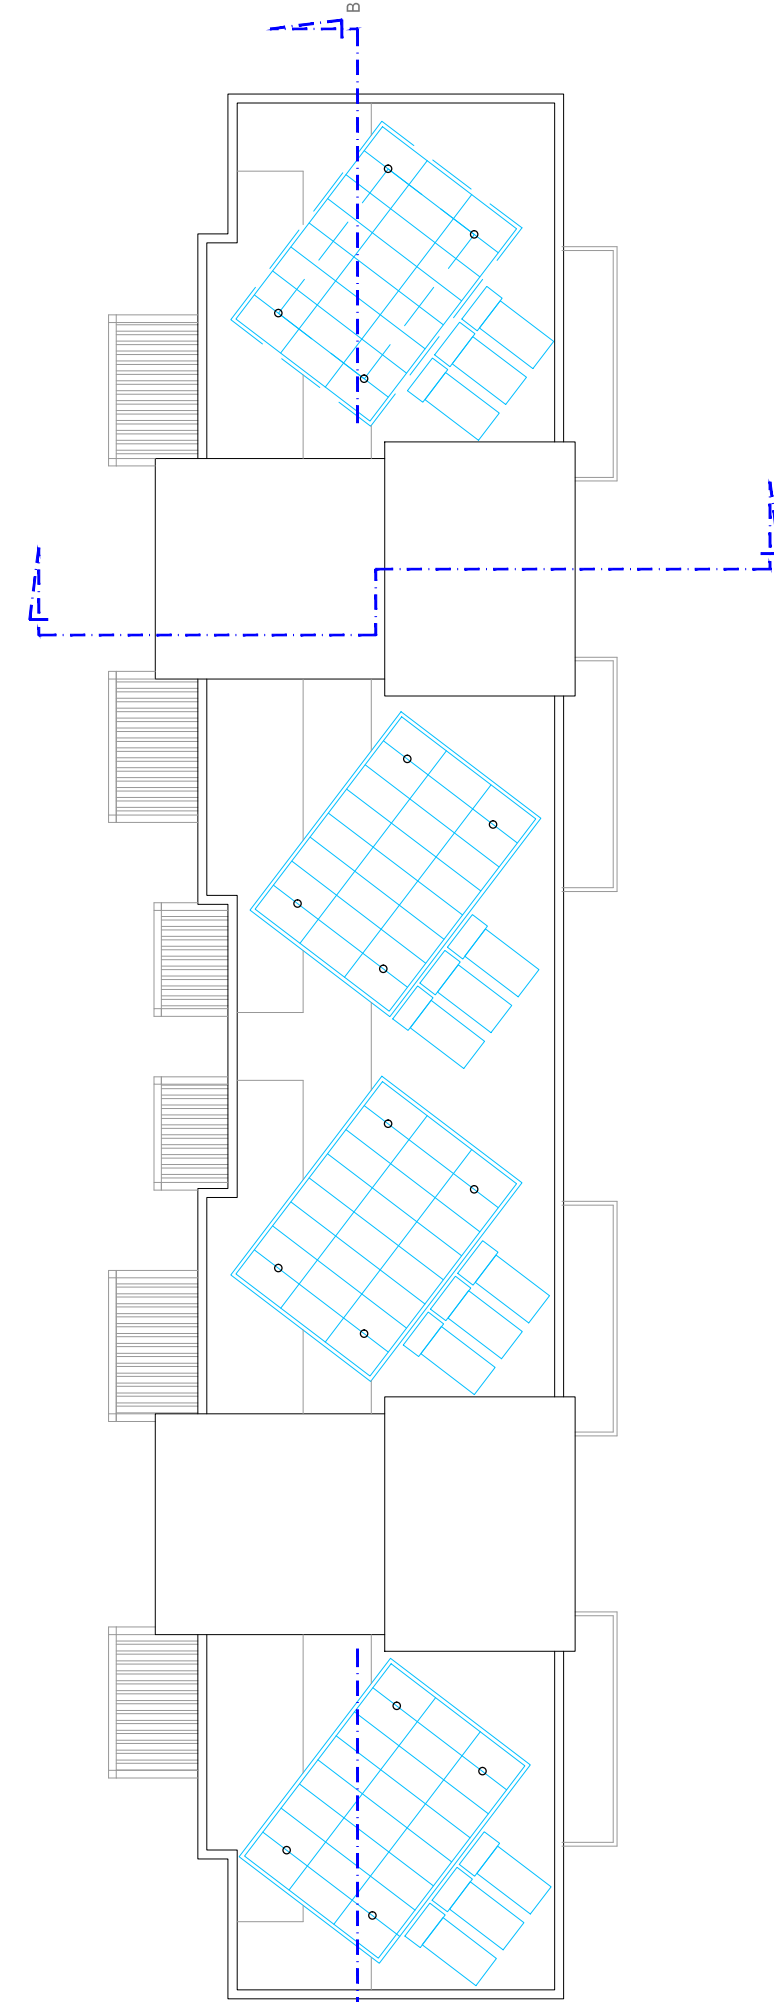


PIANTA TETTO GIARDINO

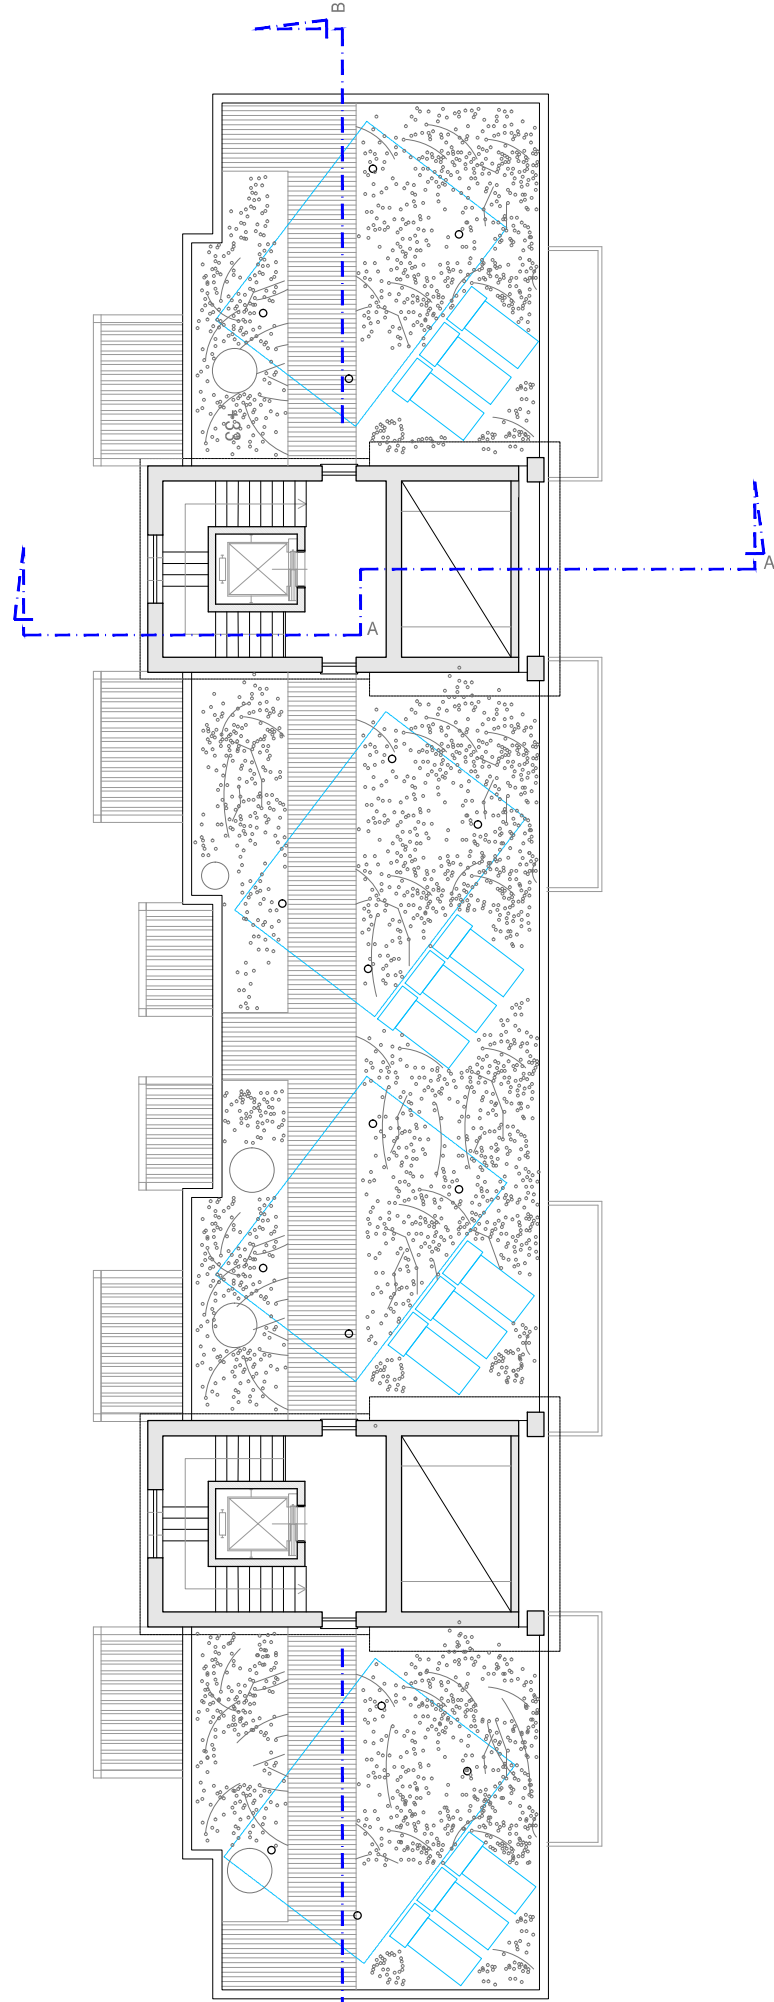


PIANTA PIANO TIPO

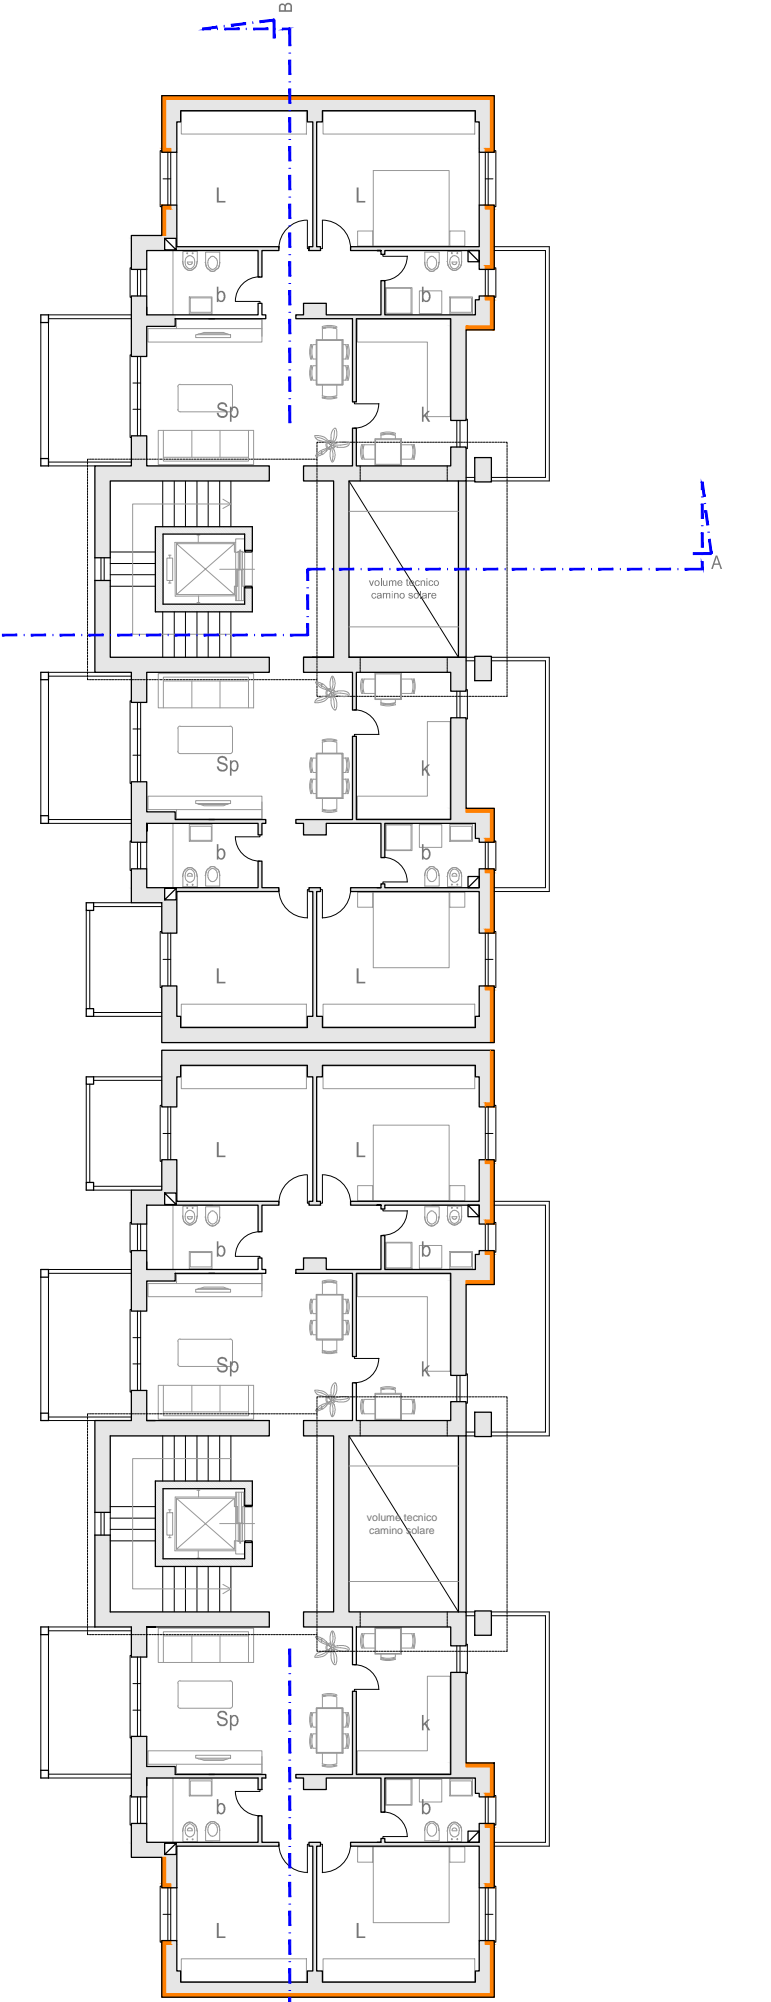


PIANTA PIANO REALIZATO
Quota livello 1.00 (54.65)

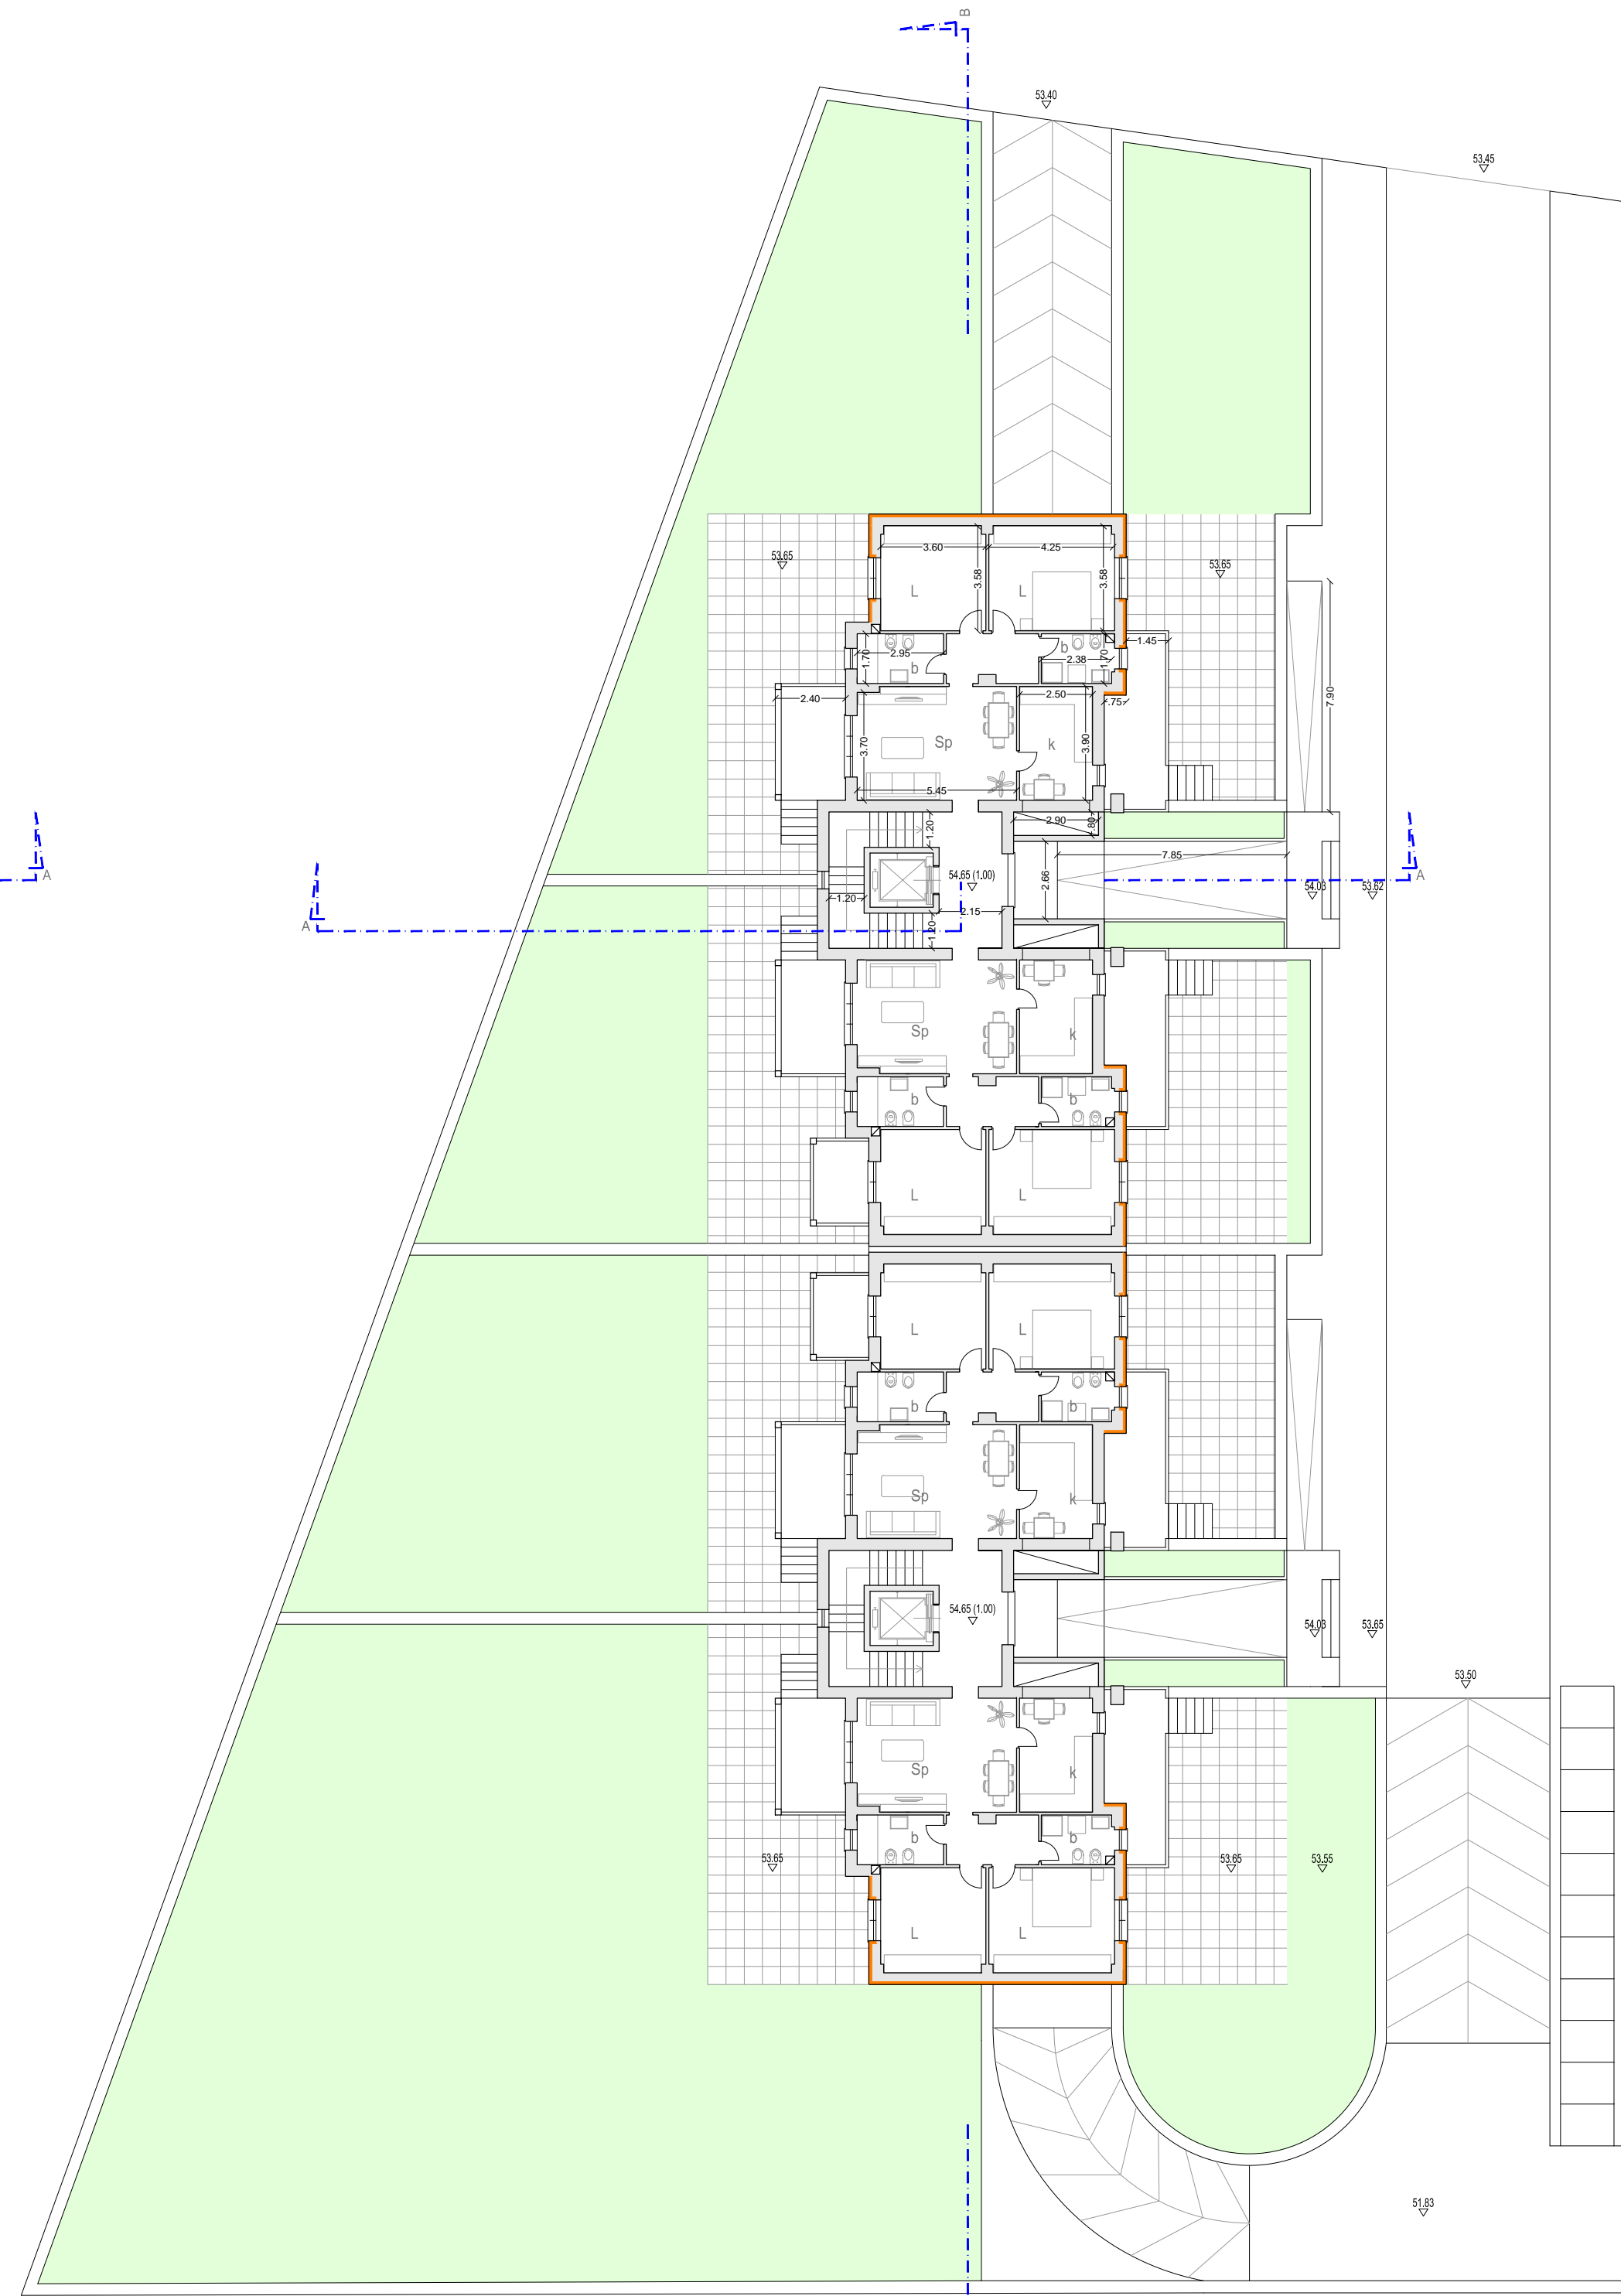


PROSPETTO SUD

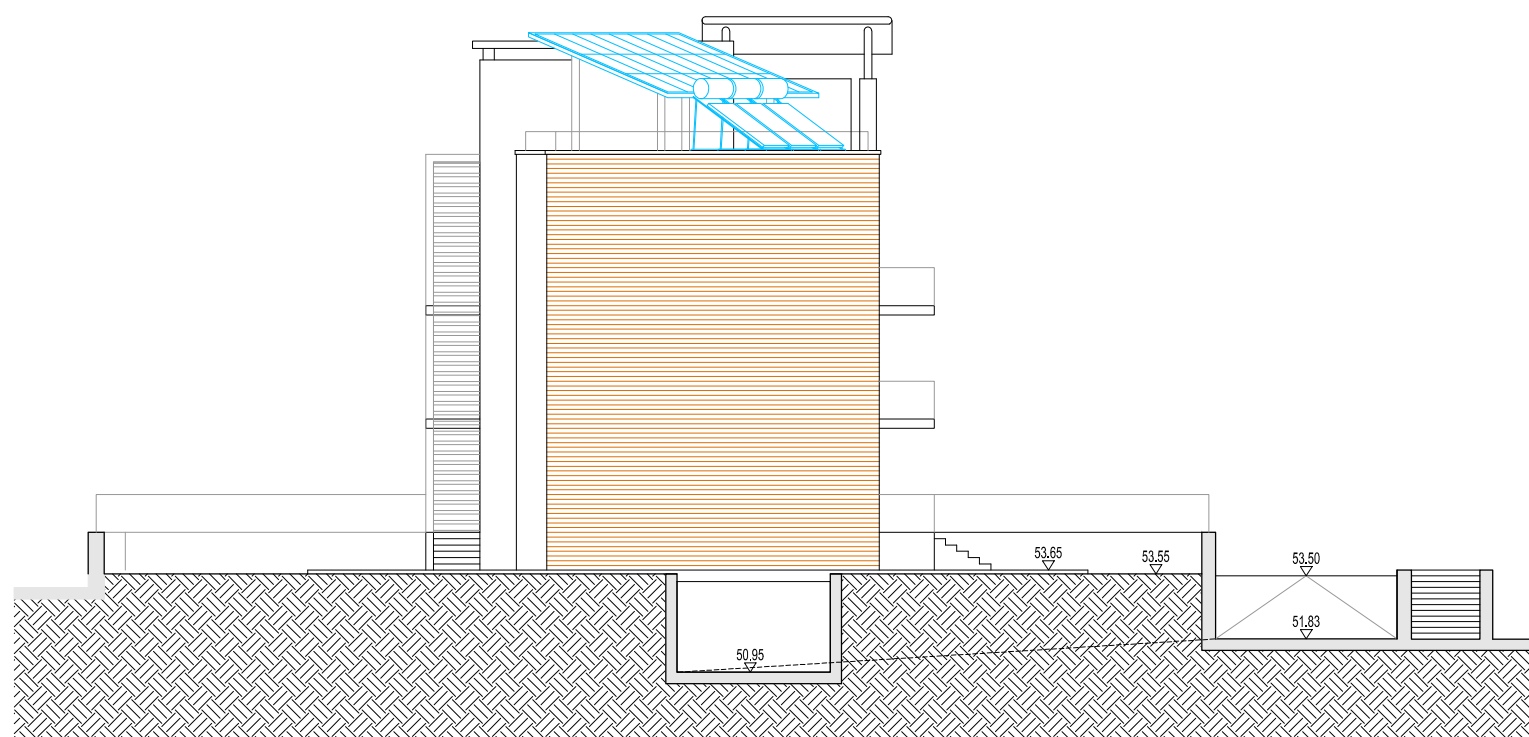


PROSPETTO NORD

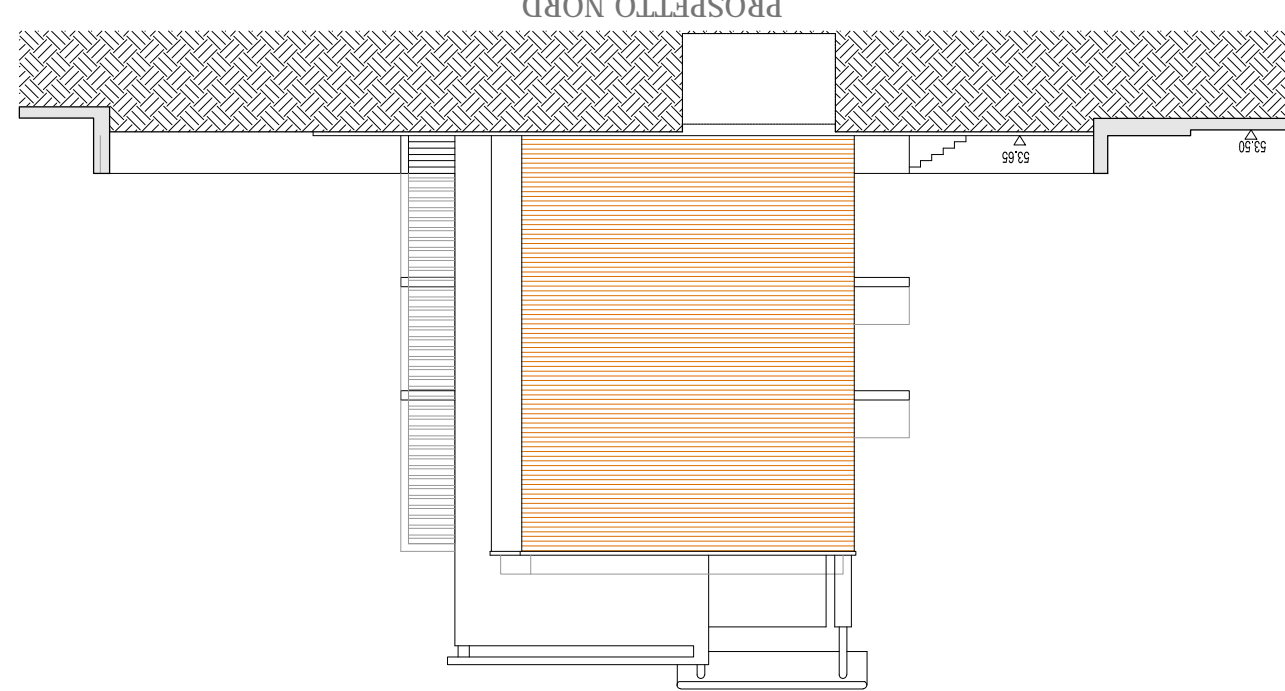


PIANTA PIANO INTERRATO
P3 Parcheggio Pertinenziale (48.92x15.28)=747 mq

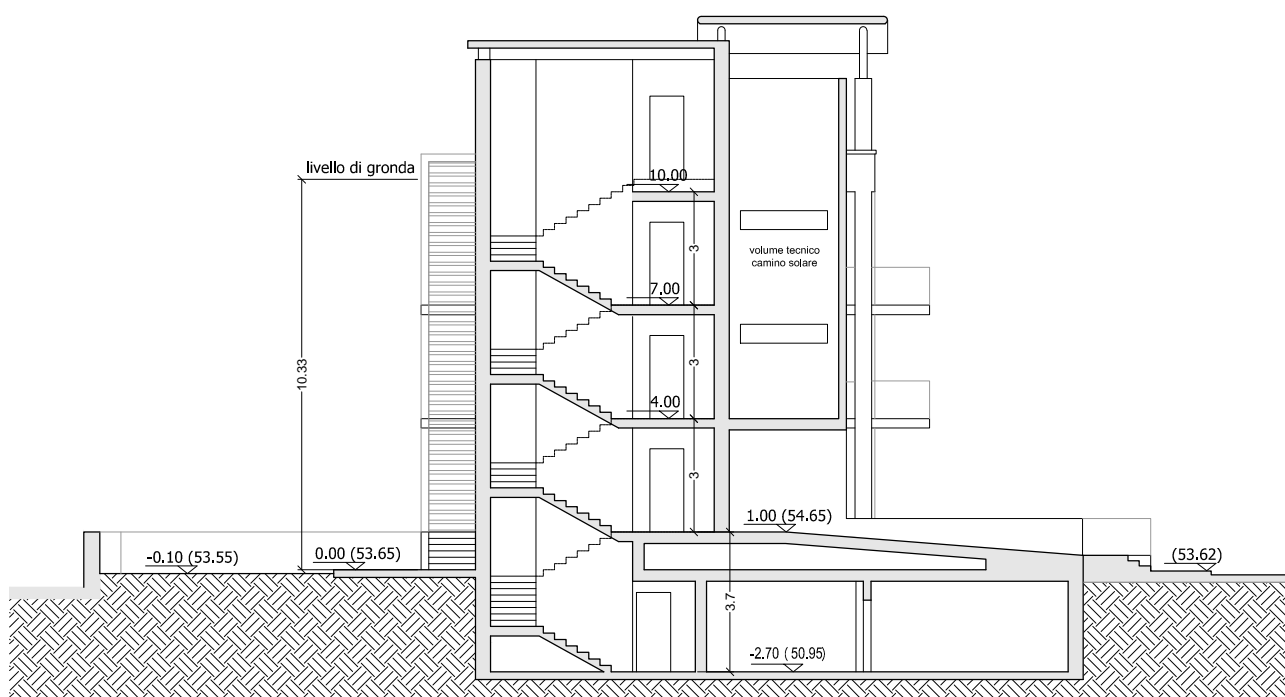


SEZIONE AA

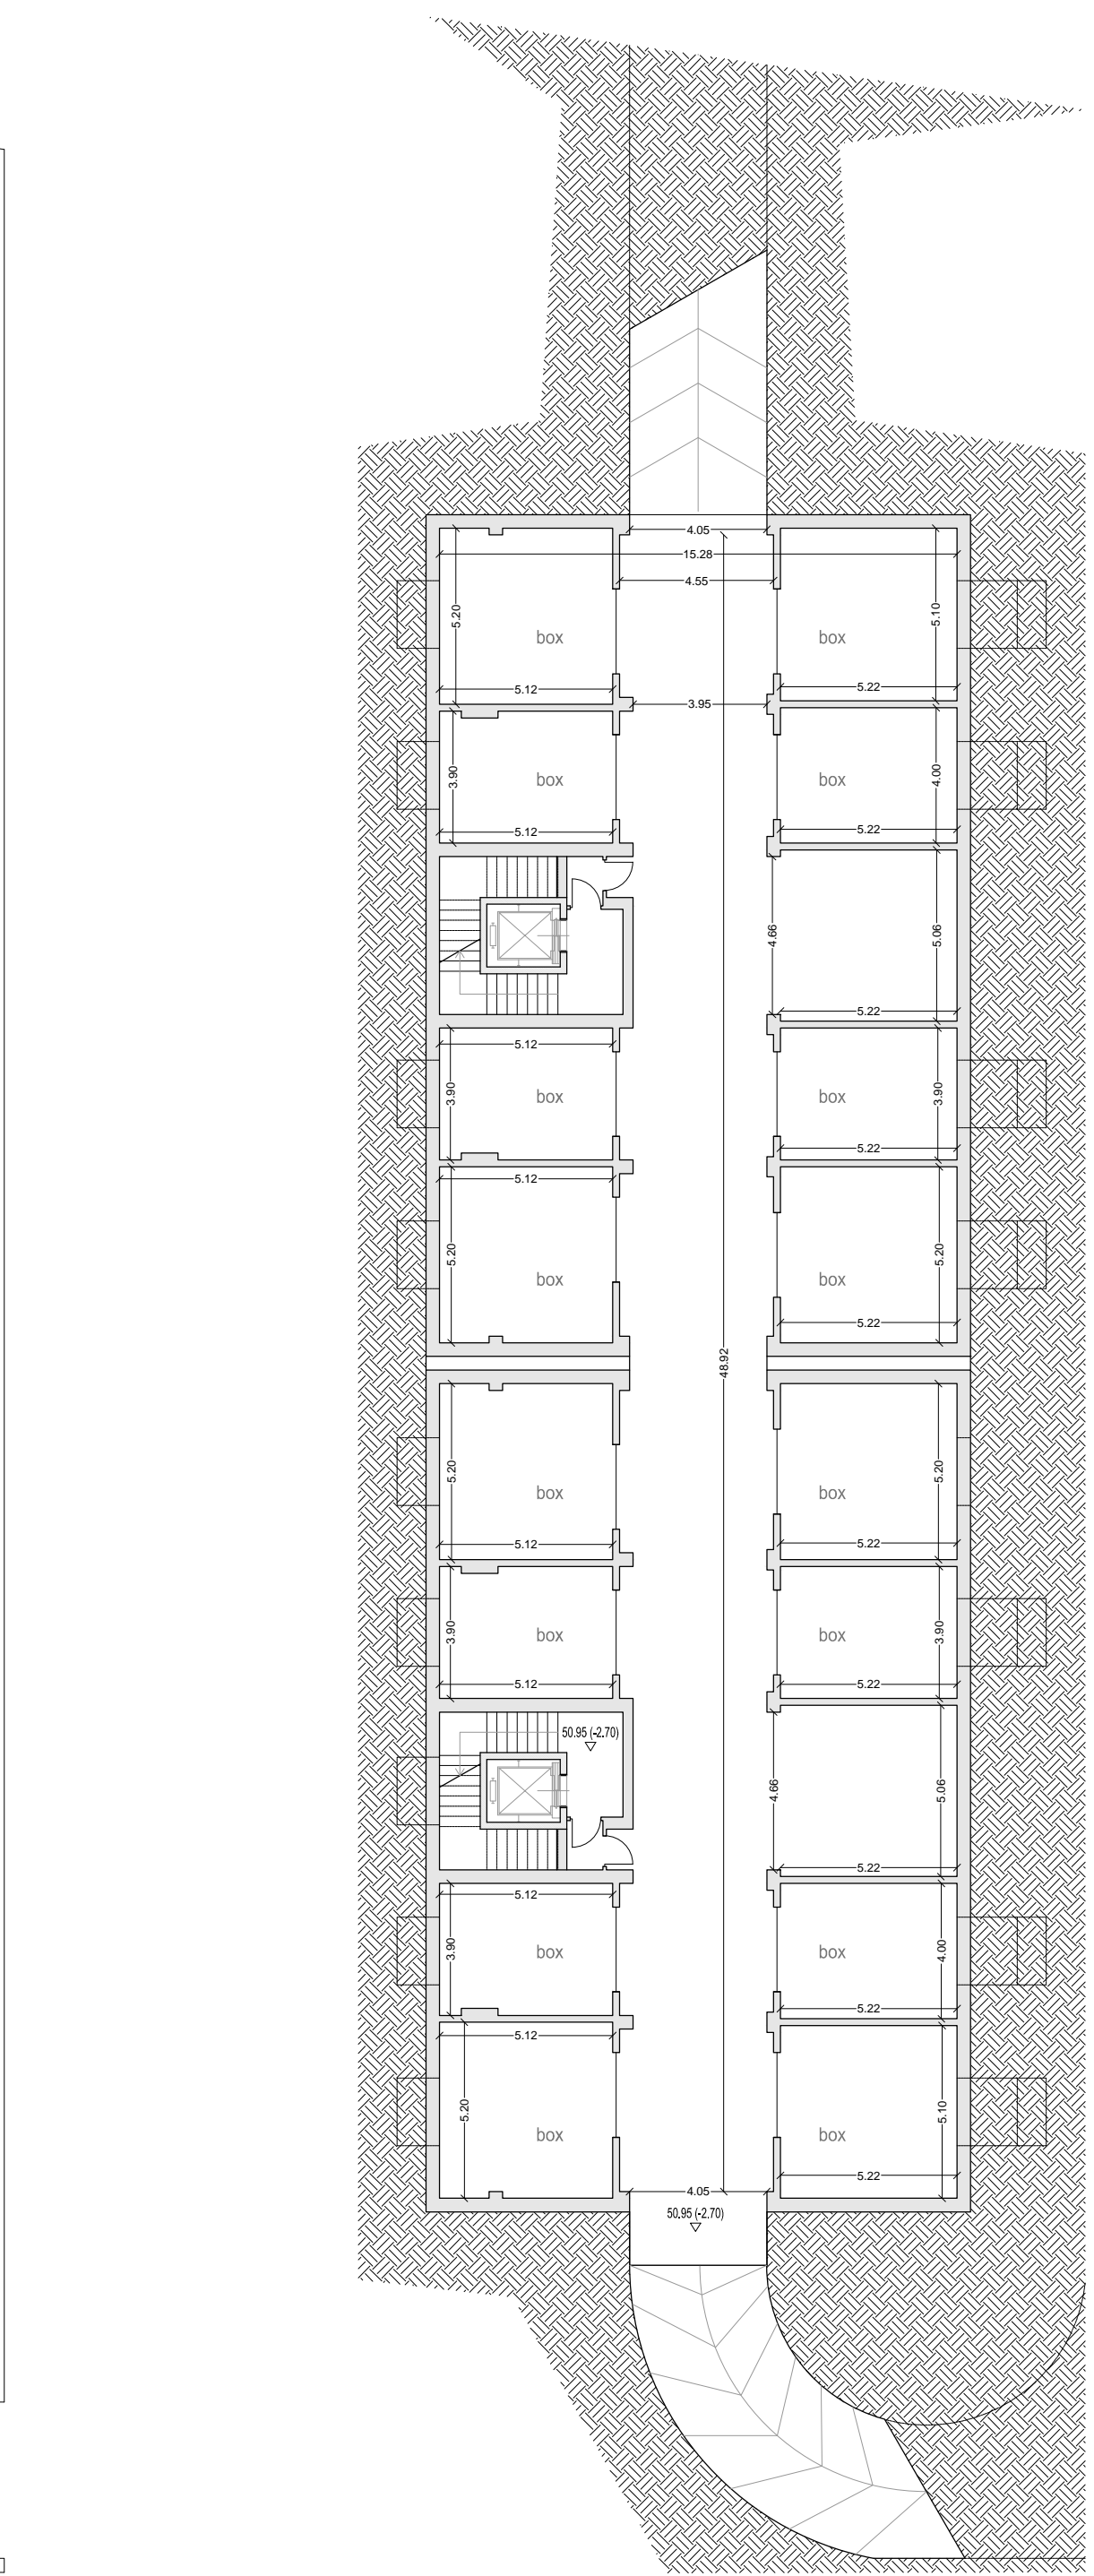

PROSPETTO EST

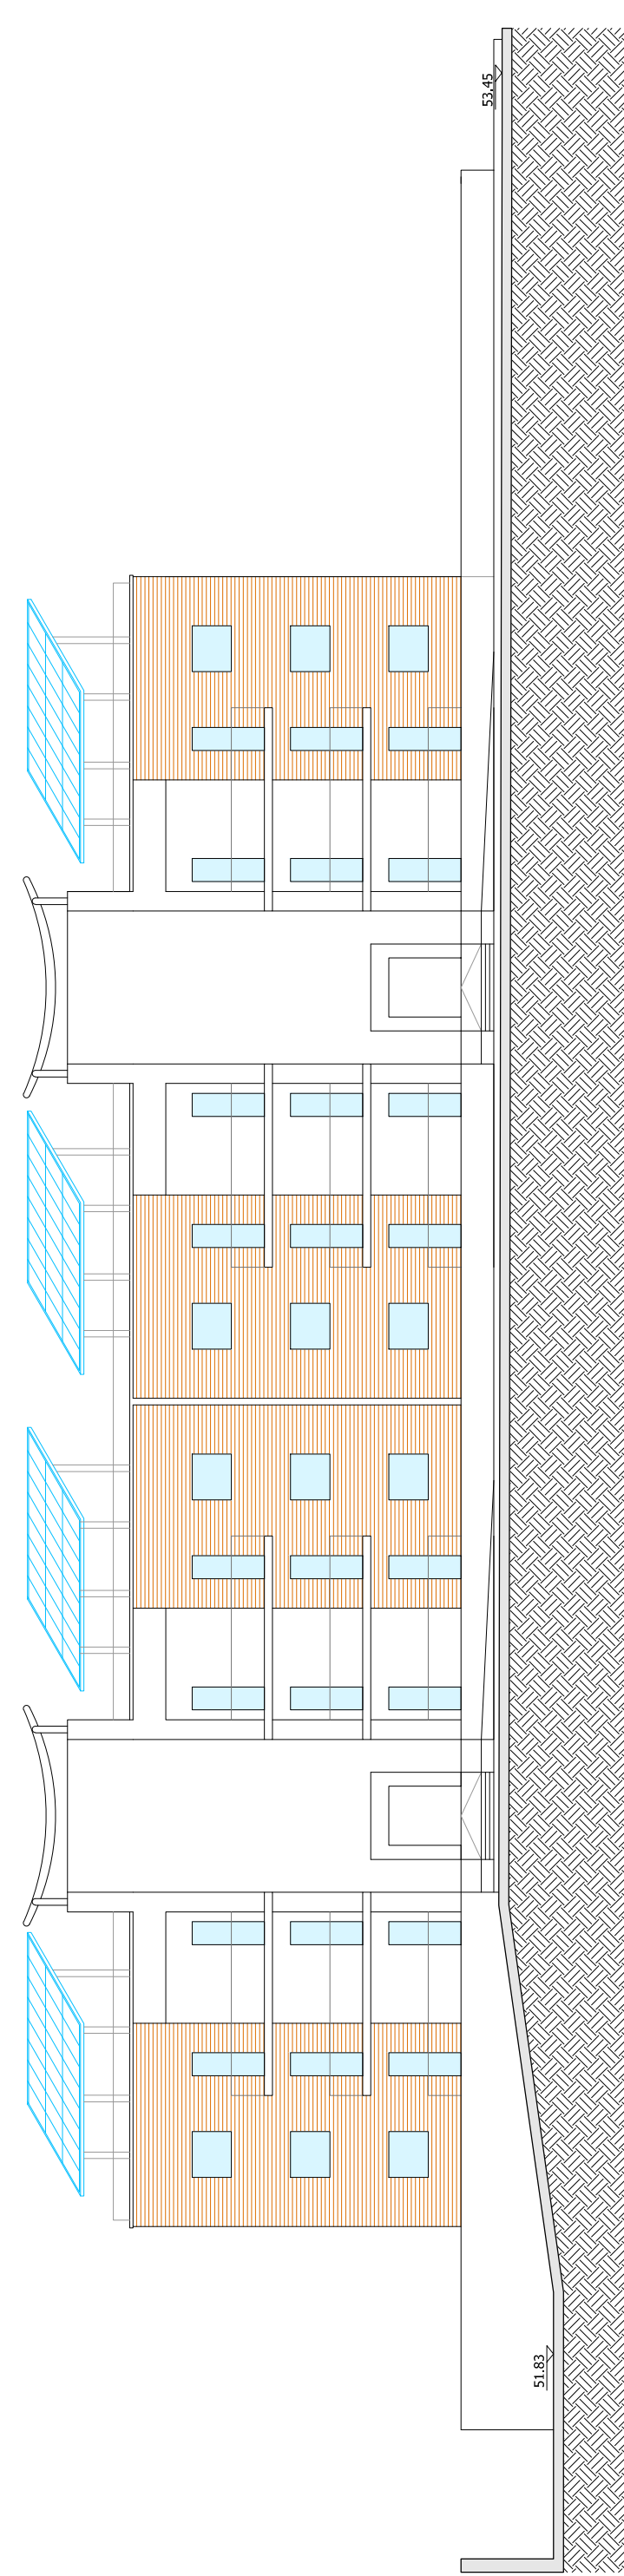

SEZIONE BB

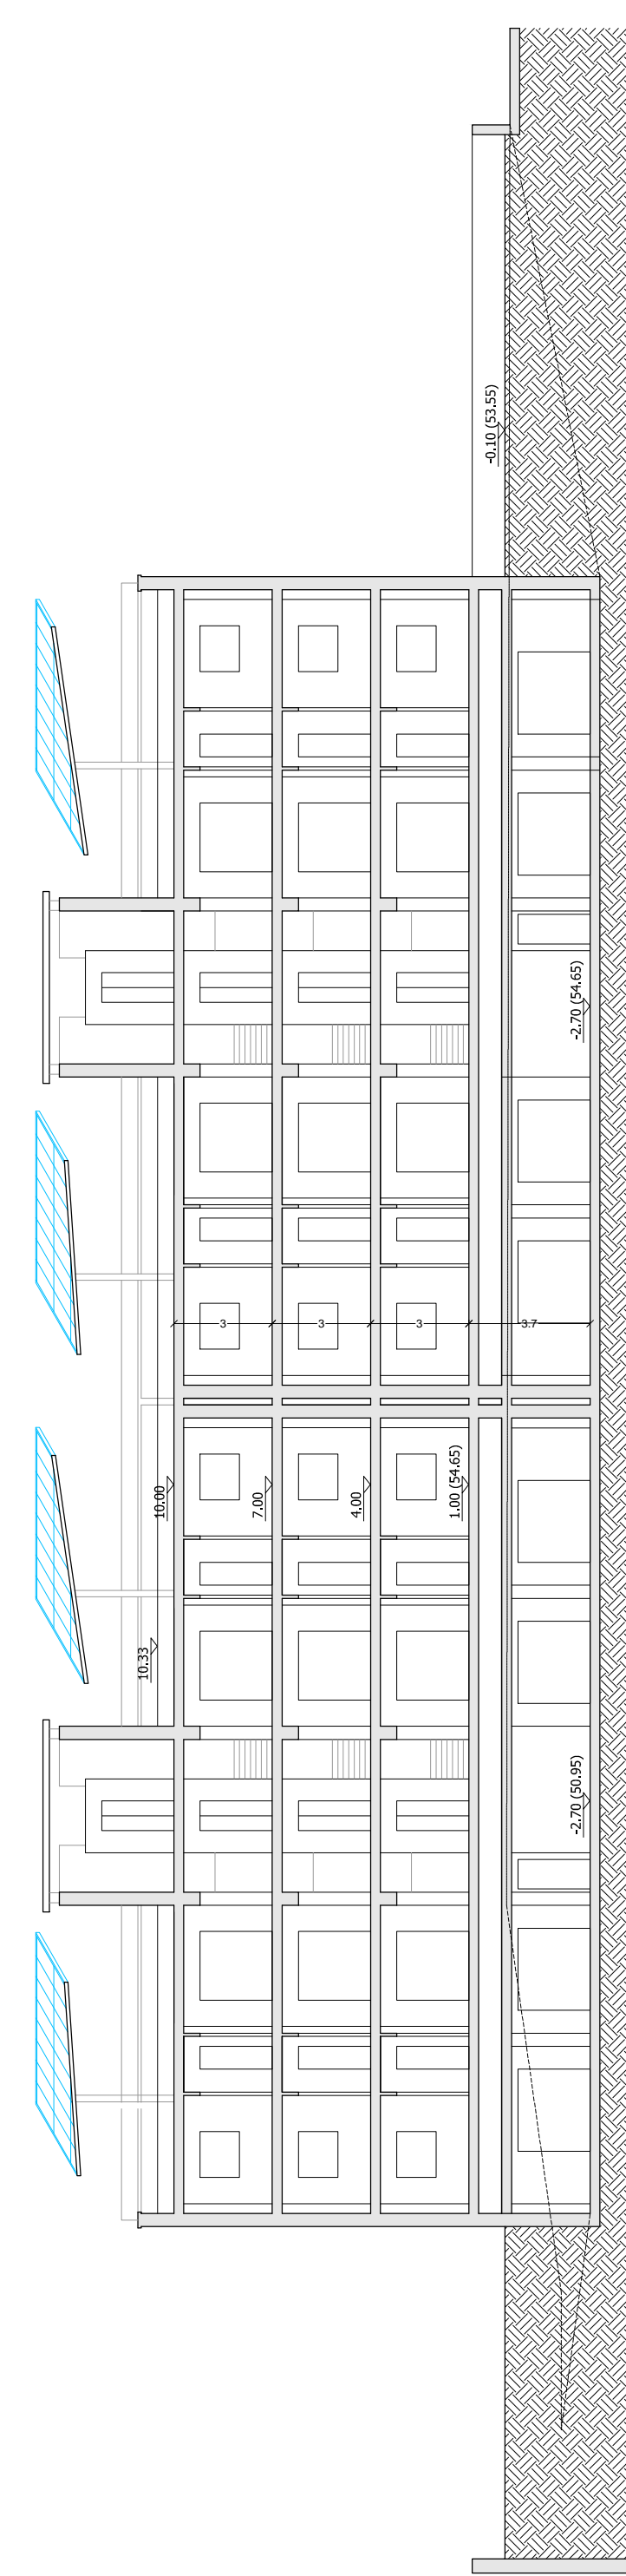

Calcolo volumi				
Figura	lunghezza (m)	larghezza (m)	altezza (m)	Volume (mq)
1	8.85	5.52	54.50	268.04
2	8.85	2.50	2.00	44.25
3	8.85	4.00	35.40	124.80
4	5.75	4.00	35.40	81.30
5	0.97	5.40	5.30	27.87
6	8.85	4.00	35.40	124.80
7	0.85	2.50	2.00	4.25
8	0.85	2.50	2.00	4.25
9	0.85	2.50	2.00	4.25
10	0.85	2.50	2.00	4.25
11	0.97	5.40	5.30	27.87
12	5.75	4.00	35.40	81.30
13	8.85	4.00	35.40	124.80
14	0.85	2.50	2.00	4.25
15	8.85	6.75	54.50	321.00
Totale				1017.85

Calcolo superficie coperta				
Figura	lunghezza (m)	larghezza (m)	superficie coperta (mq)	
1	8.85	5.52	48.84	15.45
2	8.85	2.50	22.13	17.08
3	8.85	4.00	35.40	11.21
4	5.75	4.00	23.00	36.27
5	0.97	5.40	5.25	30.00
6	8.85	4.00	35.40	34.65
7	0.85	2.50	2.13	22.08
8	0.85	2.50	2.13	30.45
9	0.85	2.50	2.13	30.45
10	0.85	2.50	2.13	30.45
11	0.97	5.40	5.25	30.45
12	5.75	4.00	23.00	30.45
13	8.85	4.00	35.40	30.45
14	0.85	2.50	2.13	30.45
15	8.85	6.75	59.93	30.45
Totale				570.45

COMUNE DI MONTECORVINO PUGLIANO Provincia di Salerno

ADEGUAMENTO DEL PROGETTO PRELIMINARE AL PIANO URBANISTICO
ATTUATIVO COMPARTO BIVIO PRATOLE
Determina Dirigenziale n.313 del 18.11.2011

P6c Tipologie edilizie: fabbricato C
calcolo dei parametri urbanistici

scala 1:200

RESPONSABILE DEL PROCEDIMENTO	architetto Gerardo Cerra
PROGETTISTA	ingegnere Daniele Della Corte
	architetto Francesco Ciancimino
GRUPPO DI LAVORO	ingegnere Christopher Giuseppe Immediato
	geologo Aniello Poto
	architetto Giuseppe Riccio
COLLABORATORI	geometra Iuliano Coralluzzo
	geometra Alessandro Piaturo
SINDACO	Domenico Di Giorgio
CONSIGLIERE DELEGATO LL.PP.	Renato Stabile

SPAZIO RISERVATO ALL'ENTE

PROGETTA

ADOZIONE

APPROVAZIONE