



Comune di
Montecorvino Pugliano

PIANO URBANISTICO ATTUATIVO
PIANO DI RECUPERO - SOTTOZONA B3

ELABORATI

Viste Tridimensionali

B13

Note:

Data:

Agg.

Committente:

Consorzio Parco Verdiana


Progettista:



OFFICINA PROGETTI s.r.l.
Viale Wagner, 28
84131 - SALERNO
tel. 089 759731 - fax 089 3115040
Resp. Progettazione Ing. Paolo SERGIO
email: psergio@officina-progetti.com




Vista 1

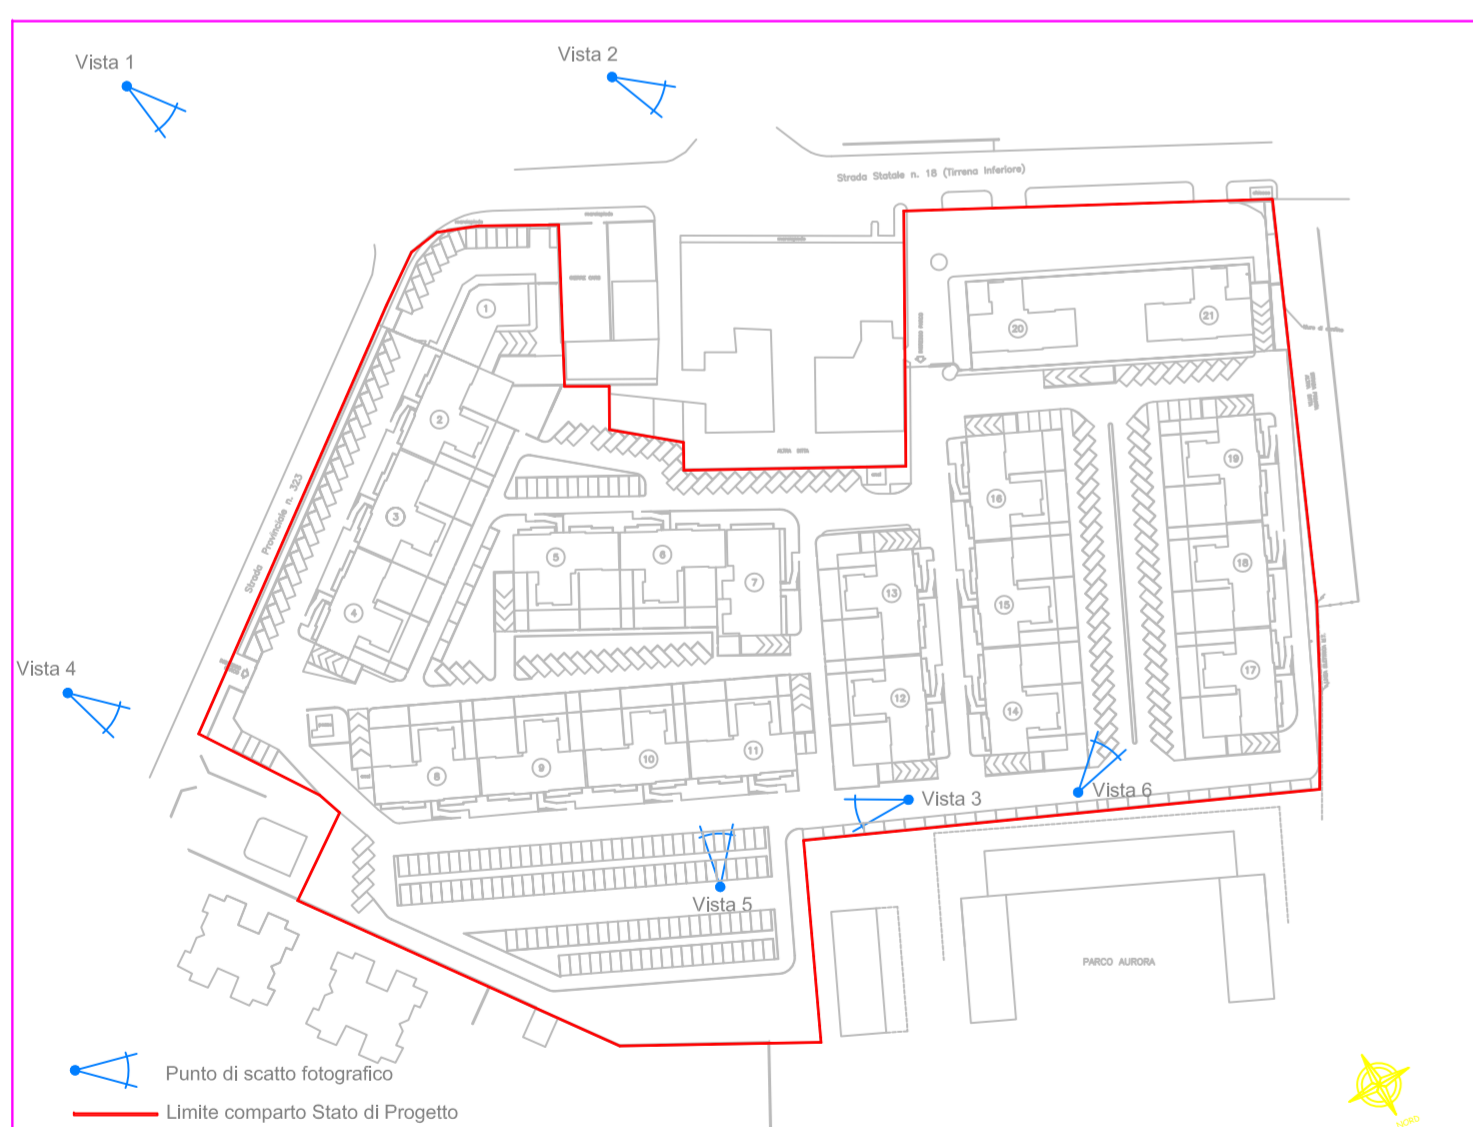


Vista 5




Vista 6

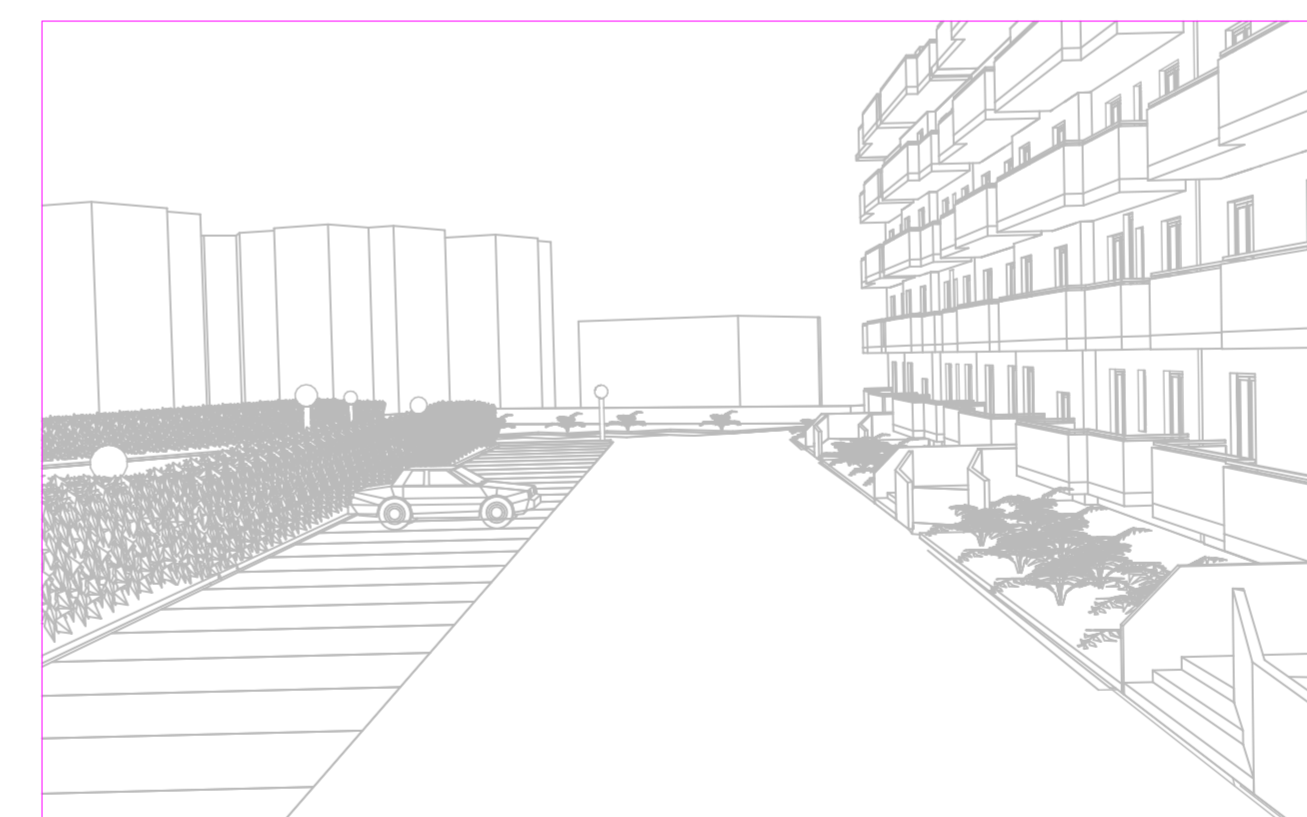

Vista 3

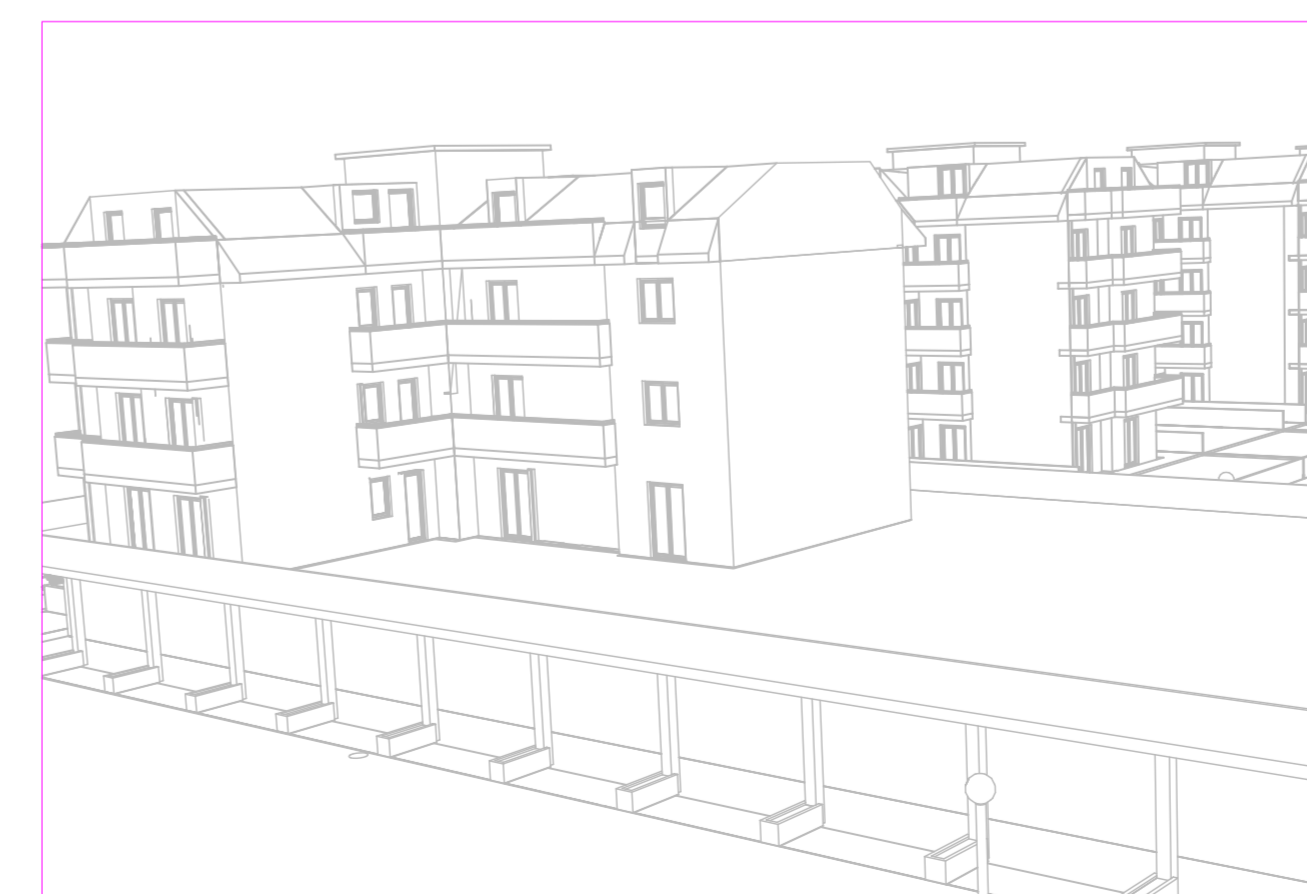

Vista 2

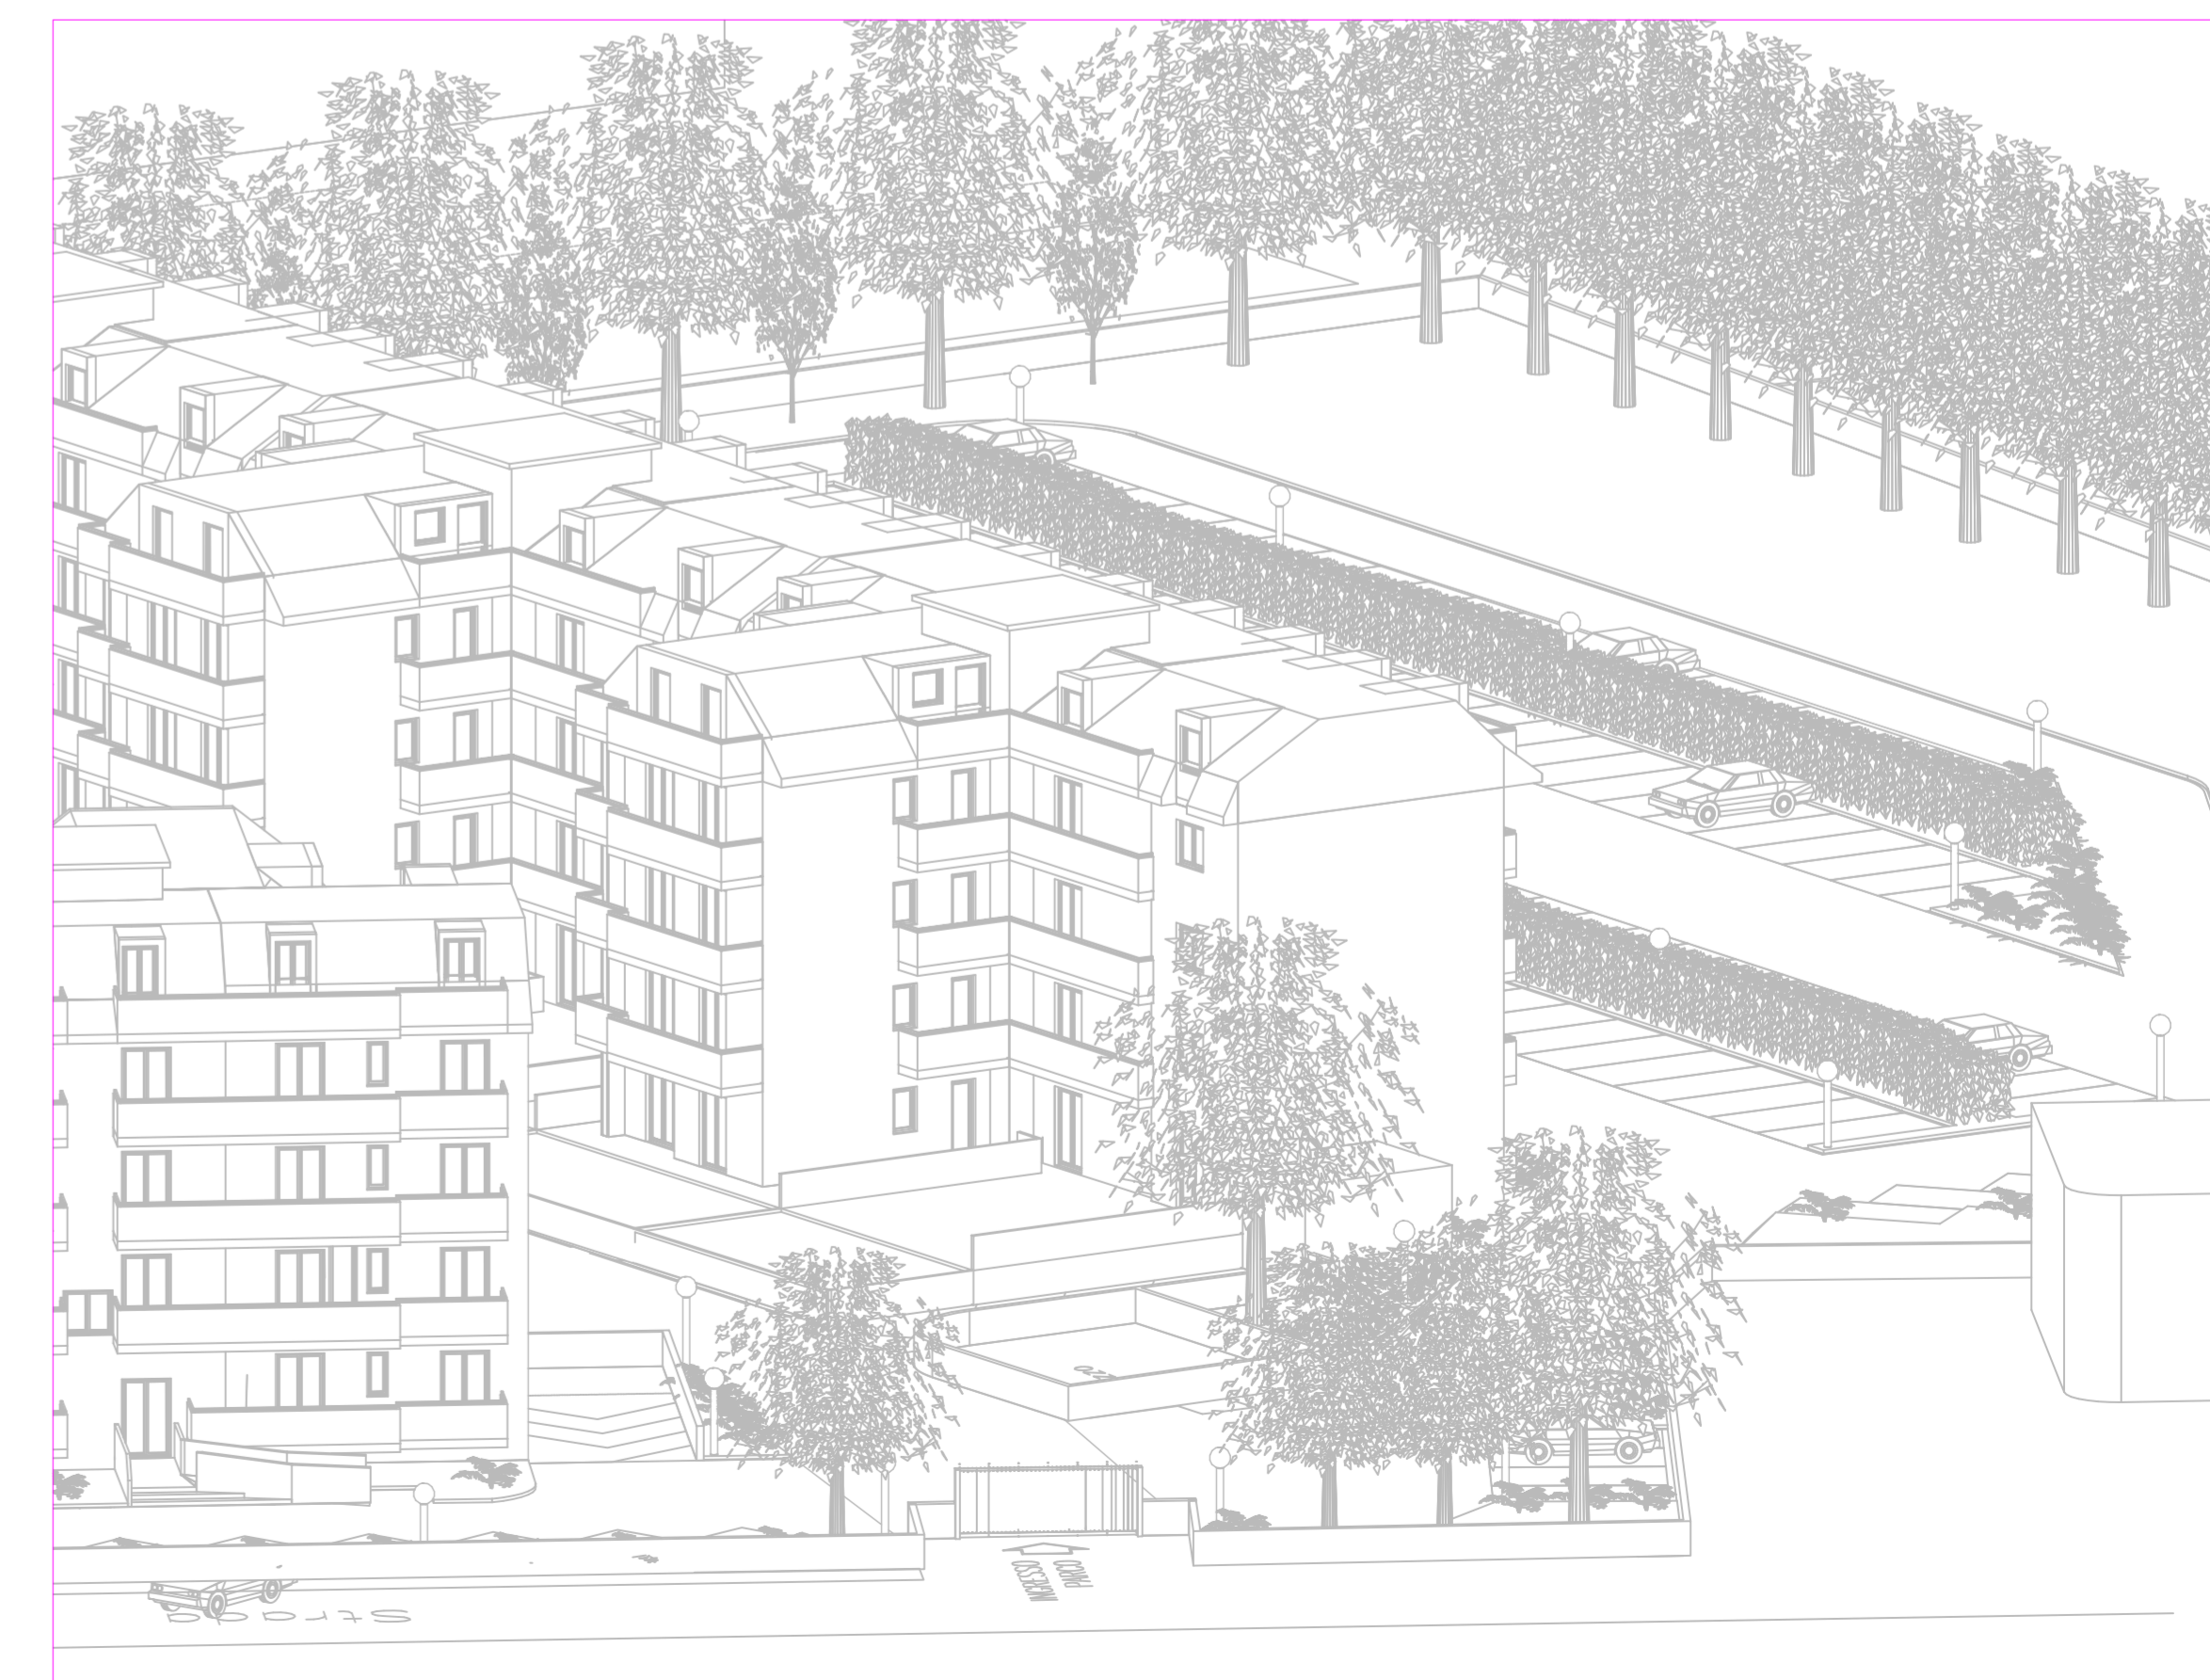

Vista 4