


Impianto di irrigazione del verde pubblico: planimetria - scala 1:200; sezione - scala 1:20

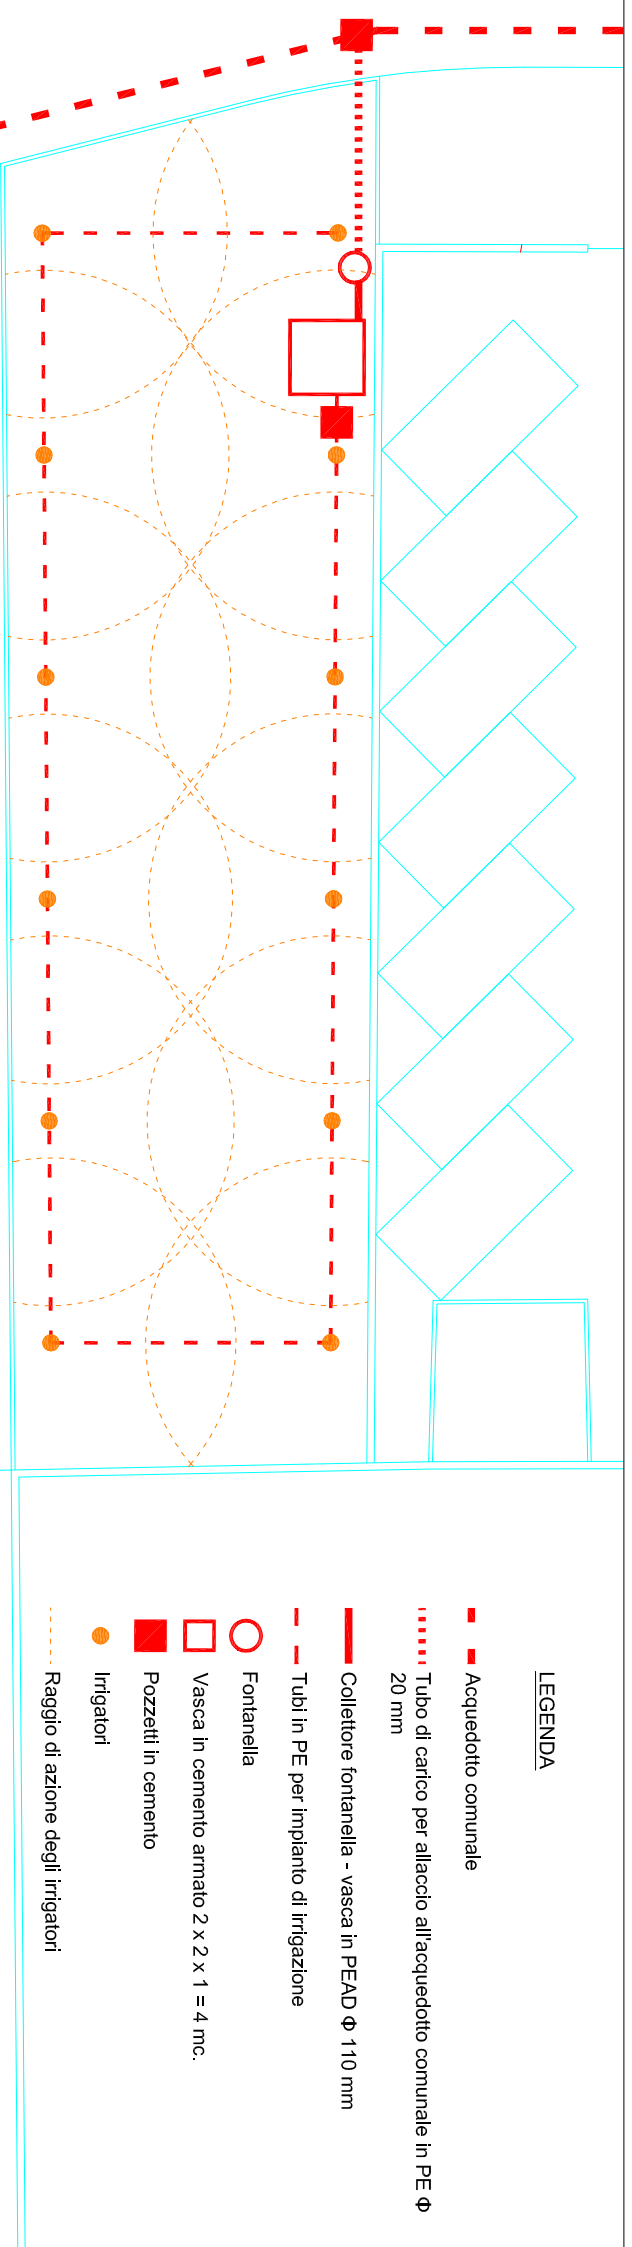

- LEGENDA**
- Acquedotto comunale
 - ⋯ Tubo di carico per allaccio all'acquedotto comunale in PE Φ 20 mm
 - ▬ Collettore fontanella - vasca in PEAD Φ 110 mm
 - - - Tubi in PE per impianto di irrigazione
 - Fontanella
 - Vasca in cemento armato 2 x 2 x 1 = 4 mc.
 - Pozzetti in cemento
 - Irrigatori
 - ⋯ Raggio di azione degli irrigatori

via Nazionale

