



Comune di
Montecorvino Pugliano

PIANO URBANISTICO ATTUATIVO
PIANO DI RECUPERO - SOTTOZONA B3

ELABORATI

Profili regolatori

Reg. 1/200

B6

Note:

Data:

Agg.


Committente:

Consorzio Parco Verdiana


Progettista:




OFFICINA PROGETTI s.r.l.
Via Wagner, 20
44121 - RAVENNA
Tel. 0544/707511 - Fax 0544/711642
Pian. Programmazione Ed. Piani 2004/2008
e-mail: opra@montecorvino.org

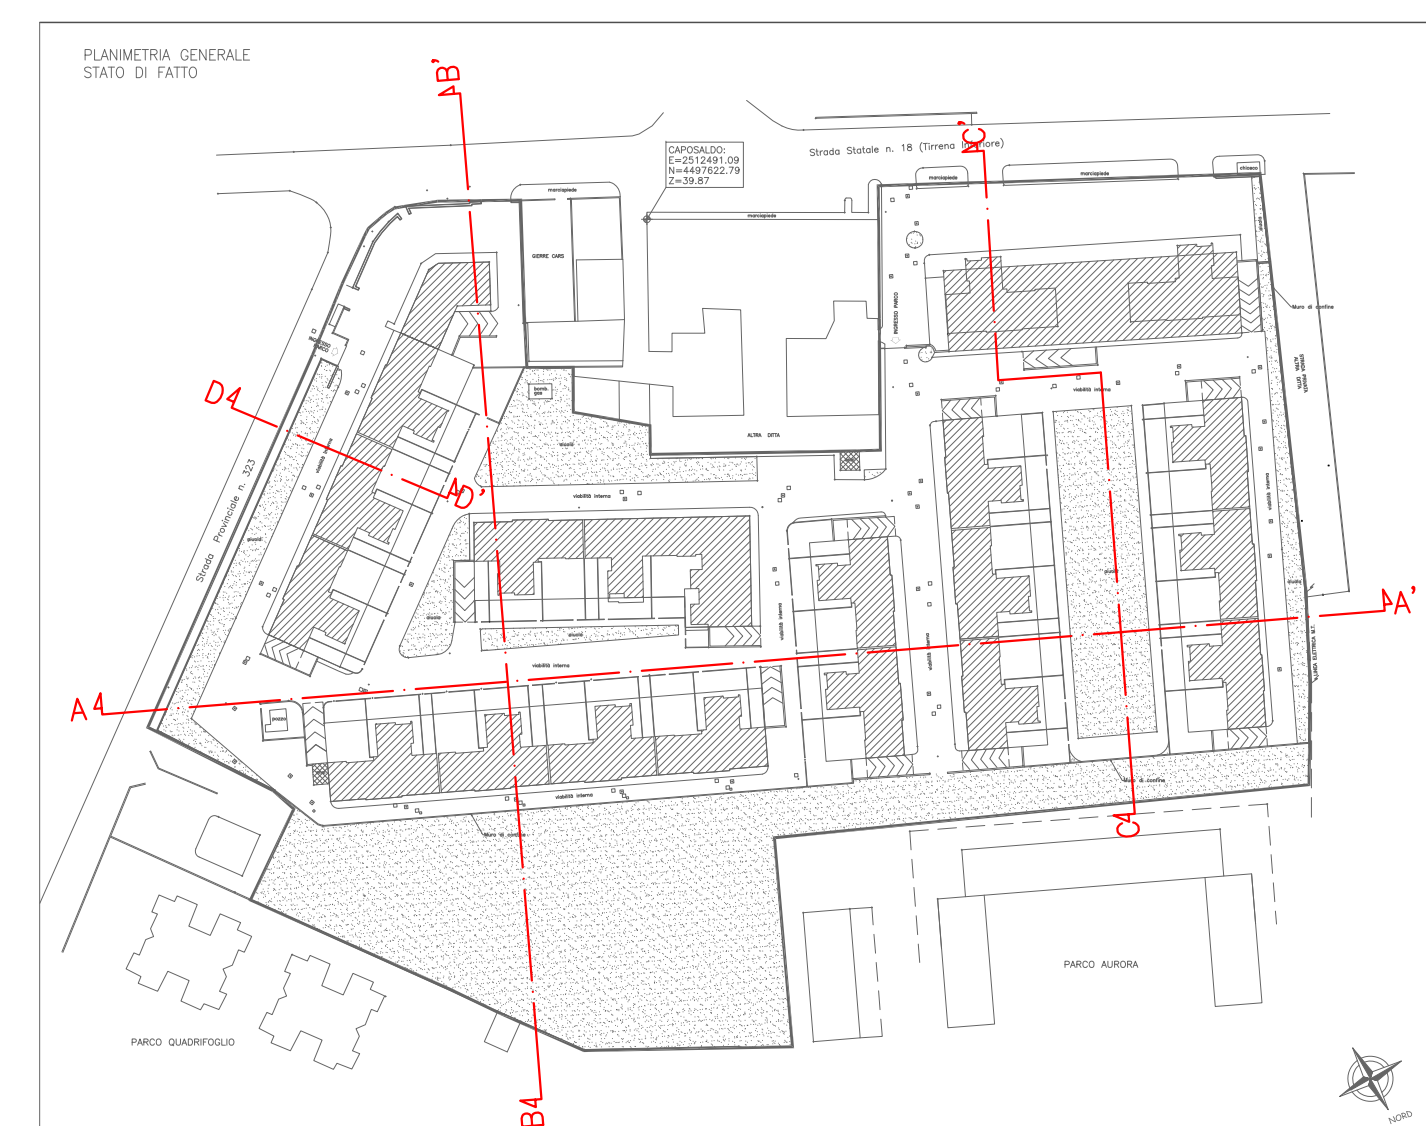


Sezione B-B'

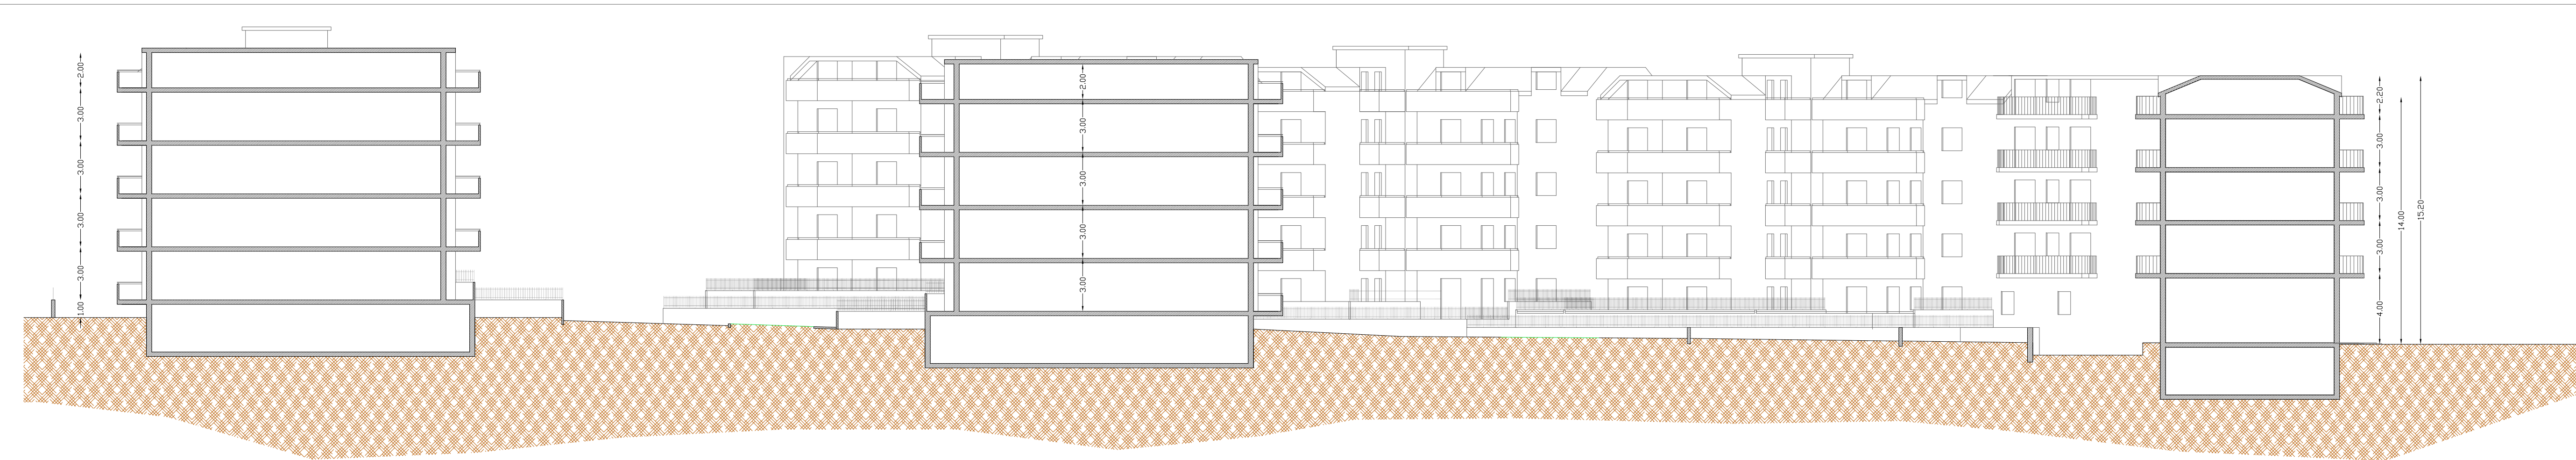

Sezione A-A'

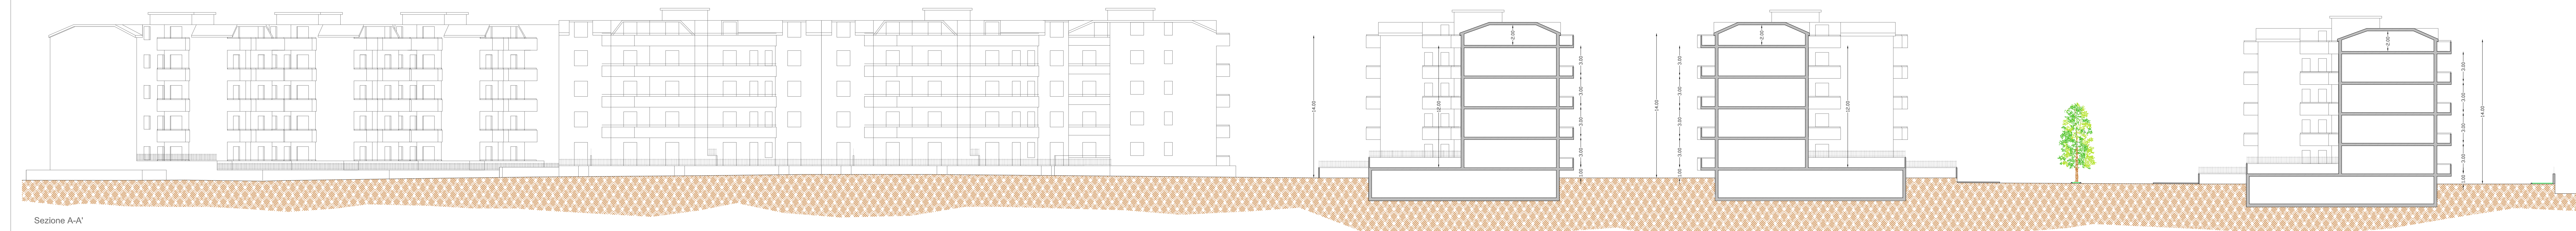

Sezione C-C'

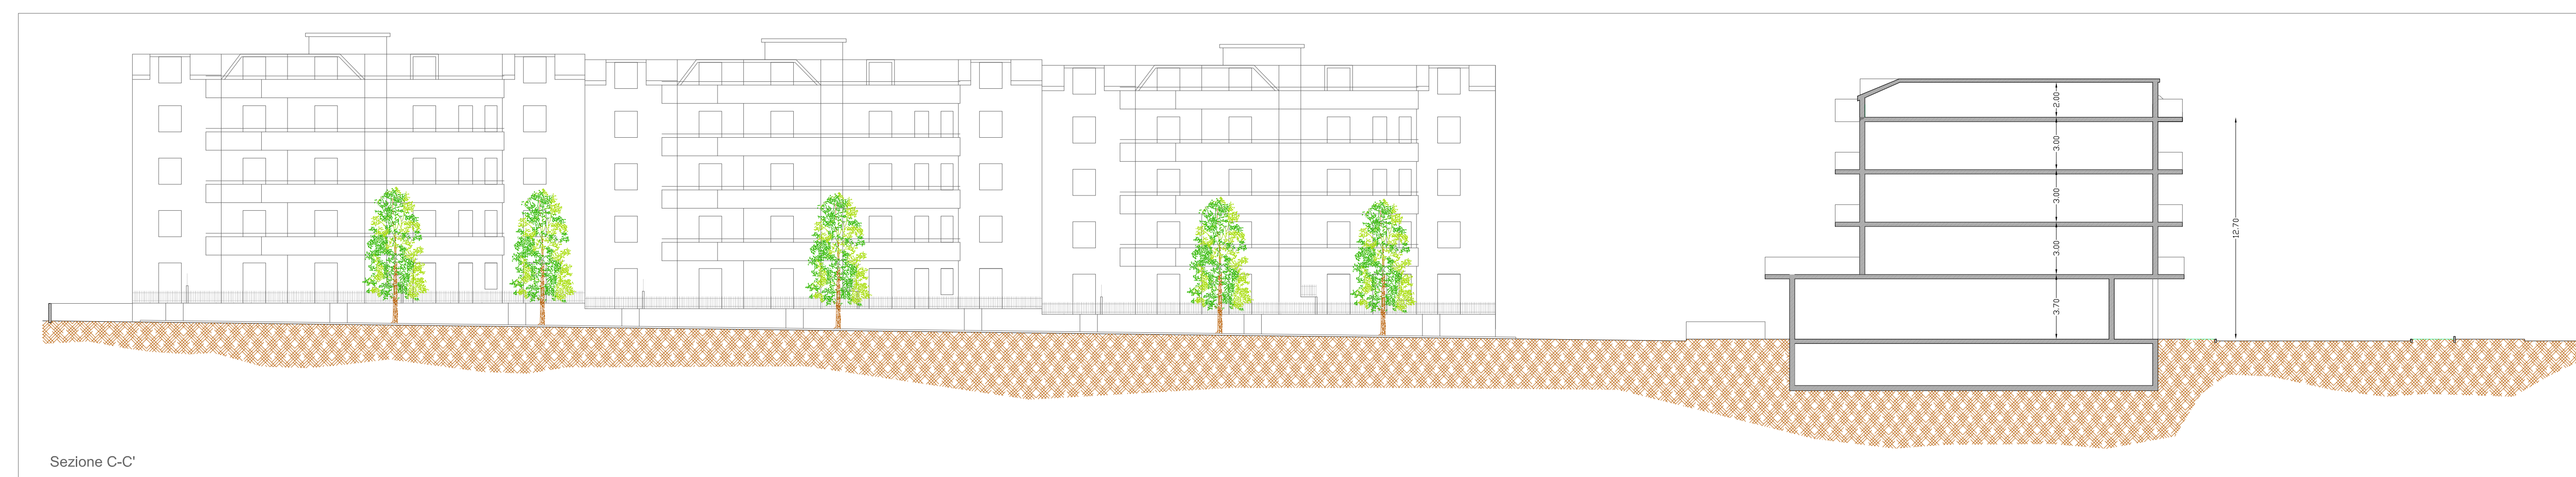

Sezione D-D'

