

Figura	Larghezza (m)	Lunghezza (m)	Slp mq	Altezza (m)	Volume (mc)
61	9,60	7,48	71,81	3,07	220,45
62	10,80	4,54	49,03	3,07	150,53
63	5,51	2,01	11,08	3,07	34,00
64	6,42	4,32	27,73	3,07	85,14
65	1,30	1,55	2,01	3,07	6,17
66	1,30	0,55	0,72	3,07	2,20
67	1,82	0,28	0,50	3,07	1,54
68	5,37	6,69	35,93	3,07	110,29
69	3,10	6,11	18,94	3,07	58,15
70	2,33	5,50	12,82	3,07	39,34
71	4,55	1,20	5,46	3,07	16,76
72	24,32	9,62	233,96	3,07	718,25
73	4,55	1,20	5,46	3,07	16,76
74	2,33	5,50	12,82	3,07	39,34
75	3,10	6,11	18,94	3,07	58,15
76	5,11	6,69	34,19	3,07	104,95
76b	5,44	0,26	1,41	3,07	4,34
77	1,82	0,28	0,50	3,07	1,54
78	1,30	0,55	0,72	3,07	2,20
79	1,30	1,55	2,01	3,07	6,17
80	6,42	4,32	27,73	3,07	85,14
81	5,51	2,01	11,08	3,07	34,00
82	10,80	4,54	49,03	3,07	150,53
83	9,60	7,48	71,81	3,07	220,45
Totale			mq 705,66		mc 2166,39

Figura	Larghezza (m)	Lunghezza (m)	Slp mq	Altezza (m)	Volume (mc)
24	1,08	1,08	1,17	13,12	15,02
25	2,33	1,17	2,73	13,12	36,77
26	1,82	0,28	0,50	13,12	6,57
27	4,15	3,09	12,82	13,12	168,24
28	1,82	1,54	2,81	13,12	36,93
29	5,29	2,01	10,63	13,12	139,50
Totale			mq 29,84		mc 391,45

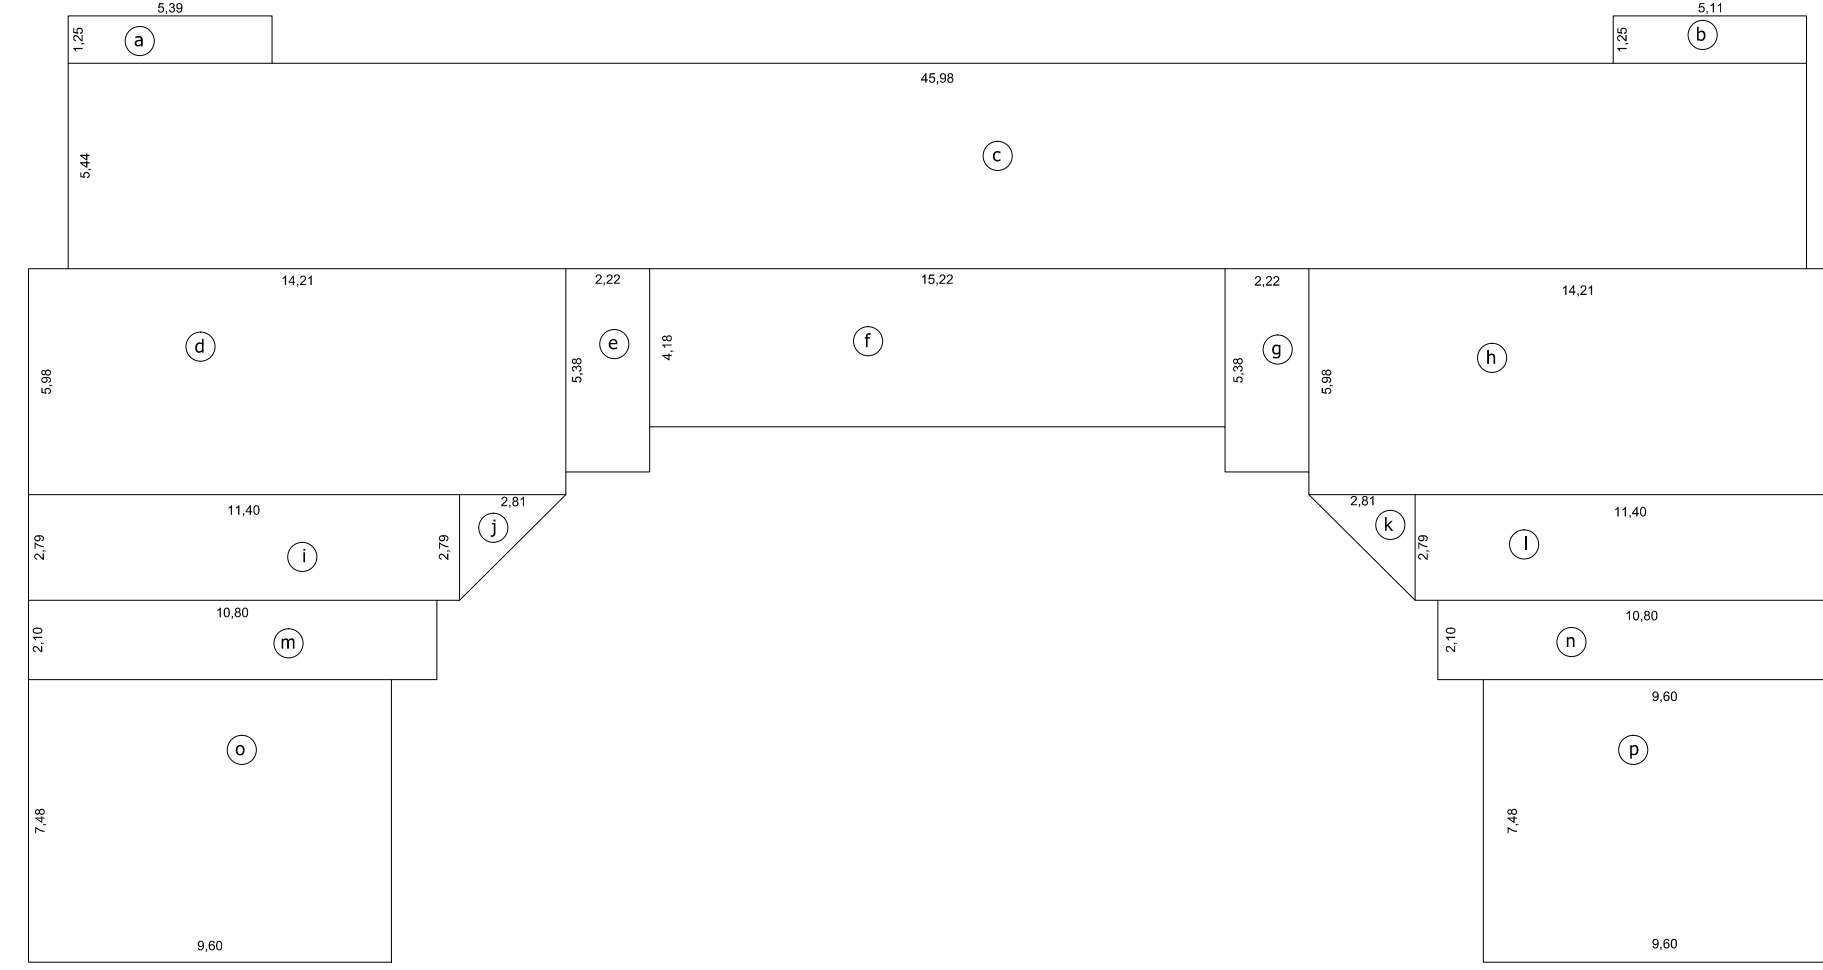


Figura	Larghezza (m)	Lunghezza (m)	Superficie coperta
a	1,25	5,39	6,74
b	1,25	5,11	6,39
c	5,44	45,98	250,13
d	5,08	13,23	68,08
e	5,38	2,22	11,94
f	4,18	15,22	63,62
g	5,38	2,22	11,94
h	5,08	14,21	72,21
i	2,79	11,40	31,81
l	2,79	1,41	3,92
k	2,79	1,41	3,92
m	2,79	11,40	31,81
n	2,10	10,80	22,68
o	2,10	10,80	22,68
p	7,48	9,60	71,81
q	7,48	9,60	71,81
Totale			mq 781,14
Totale Superficie Coperta A e B			1462

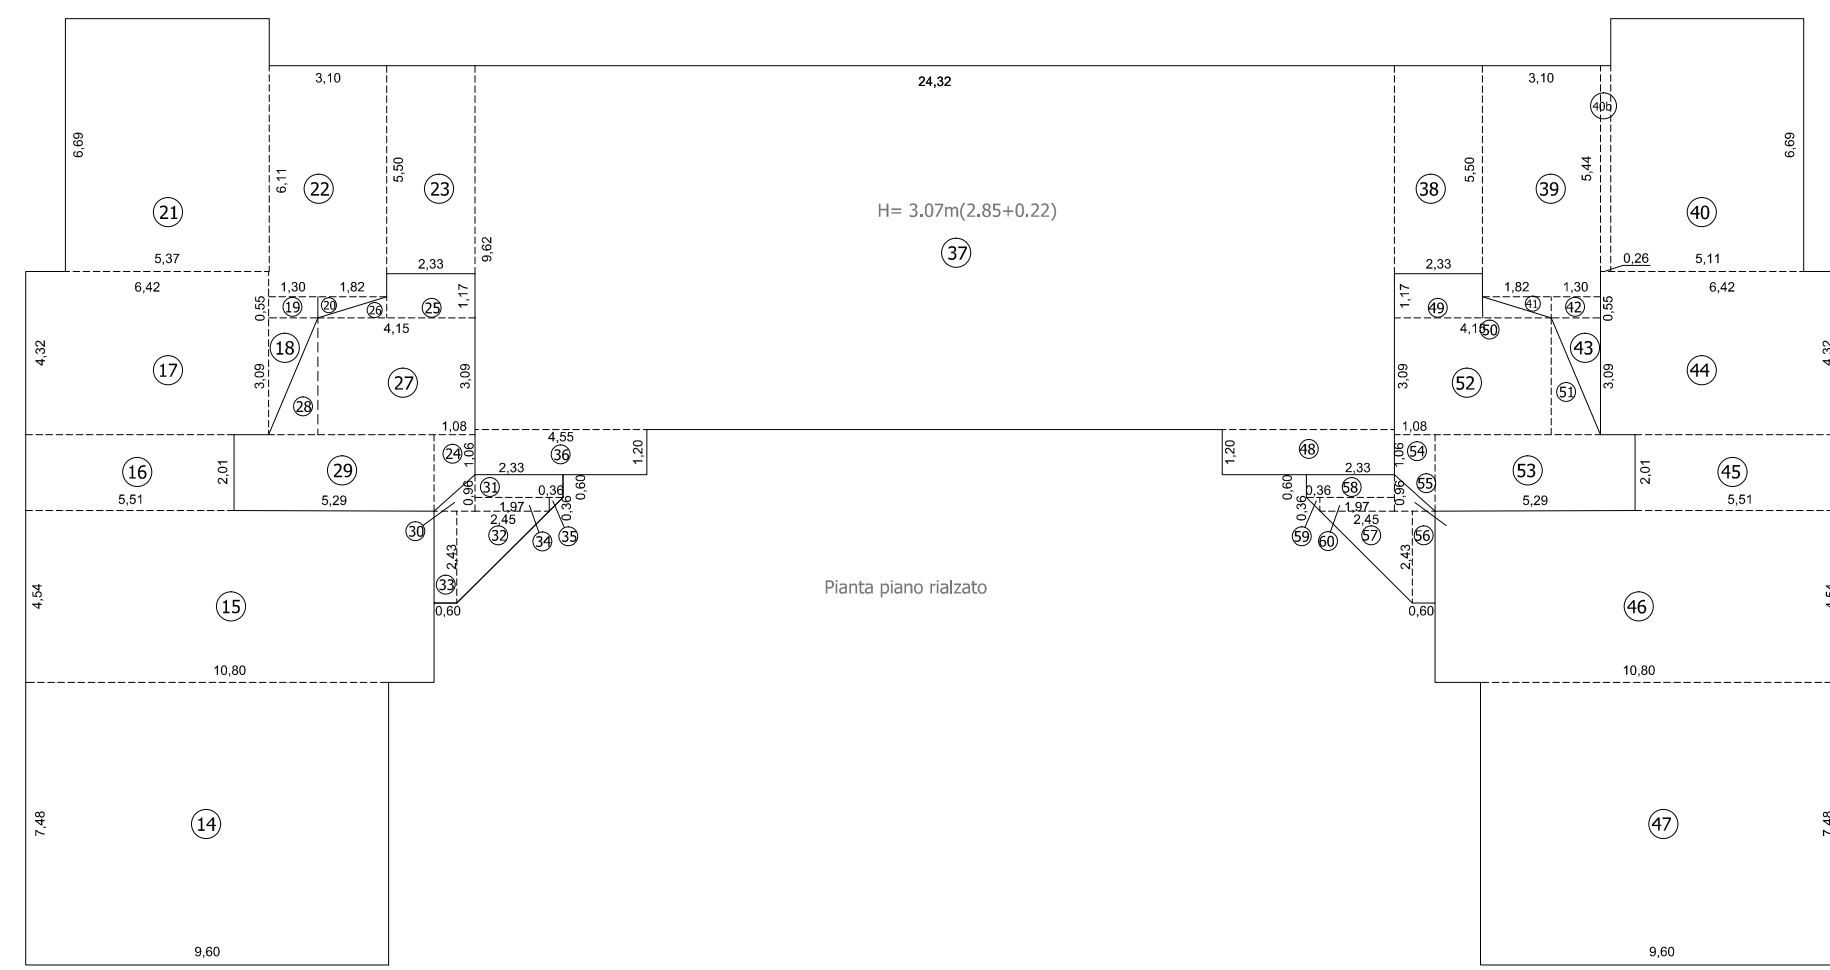


Figura	Larghezza (m)	Lunghezza (m)	Slp mq	Altezza (m)	Volume (mc)
14	9,60	7,48	71,81	3,07	220,45
15	10,80	4,54	49,03	3,07	150,53
16	5,51	2,01	11,08	3,07	34,00
17	4,32	6,42	27,73	3,07	85,14
18	1,30	1,55	2,01	3,07	6,17
19	1,30	0,55	0,72	3,07	2,20
20	1,82	0,28	0,50	3,07	1,54
21	5,37	6,69	35,93	3,07	110,29
22	3,10	6,11	18,94	3,07	58,15
23	2,33	5,50	12,82	3,07	39,34
36	4,55	1,20	5,46	3,07	16,76
37	24,32	9,62	233,96	3,07	718,25
38	2,33	5,50	12,82	3,07	39,34
39	3,10	6,11	18,94	3,07	58,15
40	5,11	6,69	34,19	3,07	104,95
40b	5,44	0,26	1,41	3,07	4,34
41	1,82	0,28	0,50	3,07	1,54
42	1,30	0,55	0,72	3,07	2,20
43	2,33	1,55	3,61	3,07	11,02
44	6,42	4,32	27,73	3,07	85,14
45	5,51	2,01	11,08	3,07	34,00
46	10,80	4,54	49,03	3,07	150,53
47	9,60	7,48	71,81	3,07	220,45
48	4,55	1,20	5,46	3,07	16,76
Totale			mq 705,66		mc 2166,39

Figura	Larghezza (m)	Lunghezza (m)	Slp mq	Altezza (m)	Volume (mc)
30	1,08	0,68	0,73	3,09	2,25
31	2,33	0,68	1,58	3,09	4,79
32	2,45	1,22	2,98	3,09	9,19
33	0,68	2,43	1,66	3,09	5,17
34	1,97	0,36	0,71	3,09	2,19
35	0,36	0,18	0,06	3,09	0,19
Totale			mq 7,13		mc 21,88

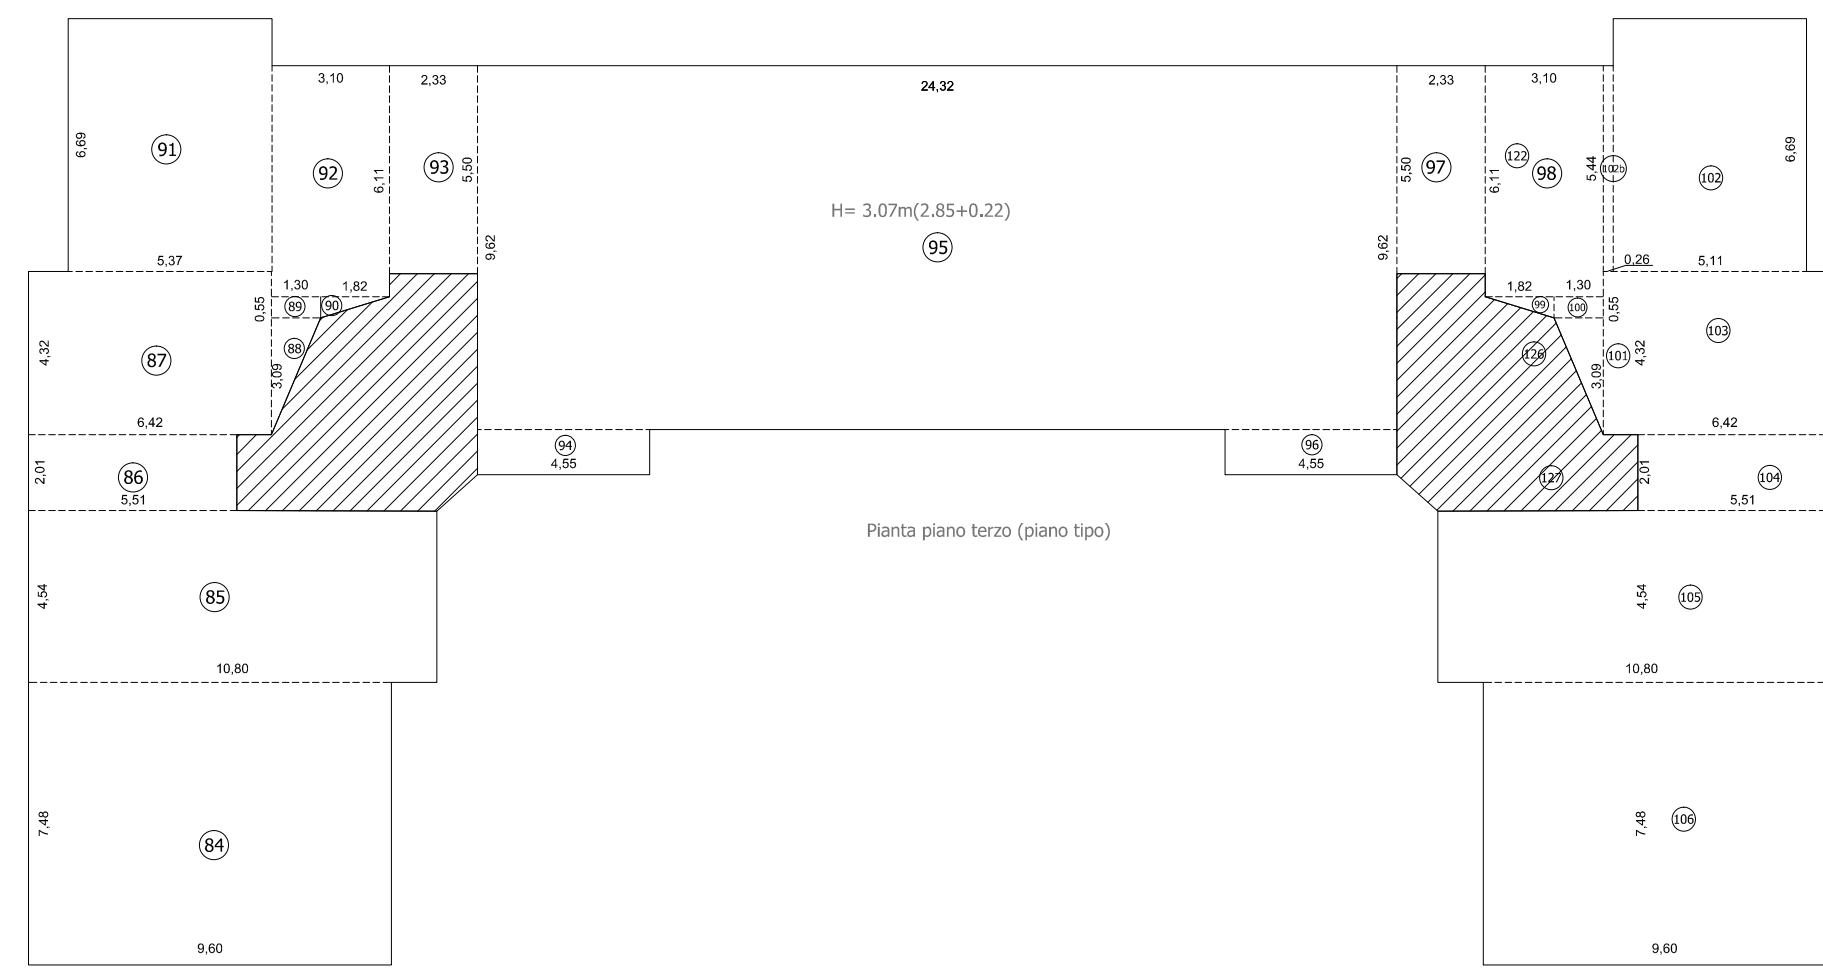


Figura	Larghezza (m)	Lunghezza (m)	Slp mq	Altezza (m)	Volume (mc)
61	9,60	7,48	71,81	3,07	220,45
62	10,80	4,54	49,03	3,07	150,53
63	5,51	2,01	11,08	3,07	34,00
64	6,42	4,32	27,73	3,07	85,14
65	1,30	1,55	2,01	3,07	6,17
66	1,30	0,55	0,72	3,07	2,20
67	1,82	0,28	0,50	3,07	1,54
68	5,37	6,69	35,93	3,07	110,29
69	3,10	6,11	18,94	3,07	58,15
70	2,33	5,50	12,82	3,07	39,34
71	4,55	1,20	5,46	3,07	16,76
72	24,32	9,62	233,96	3,07	718,25
73	4,55	1,20	5,46	3,07	16,76
75	3,10	6,11	18,94	3,07	58,15
76	5,11	6,69	34,19	3,07	104,95
76b	5,44	0,26	1,41	3,07	4,34
77	1,82	0,28	0,50	3,07	1,54
78	1,30	0,55	0,72	3,07	2,20
79	1,30	1,55	2,01	3,07	6,17
80	6,42	4,32	27,73	3,07	85,14
81	5,51	2,01	11,08	3,07	34,00
82	10,80	4,54	49,03	3,07	150,53
83	9,60	7,48	71,81	3,07	220,45
Totale			mq 705,66		mc 2166,39

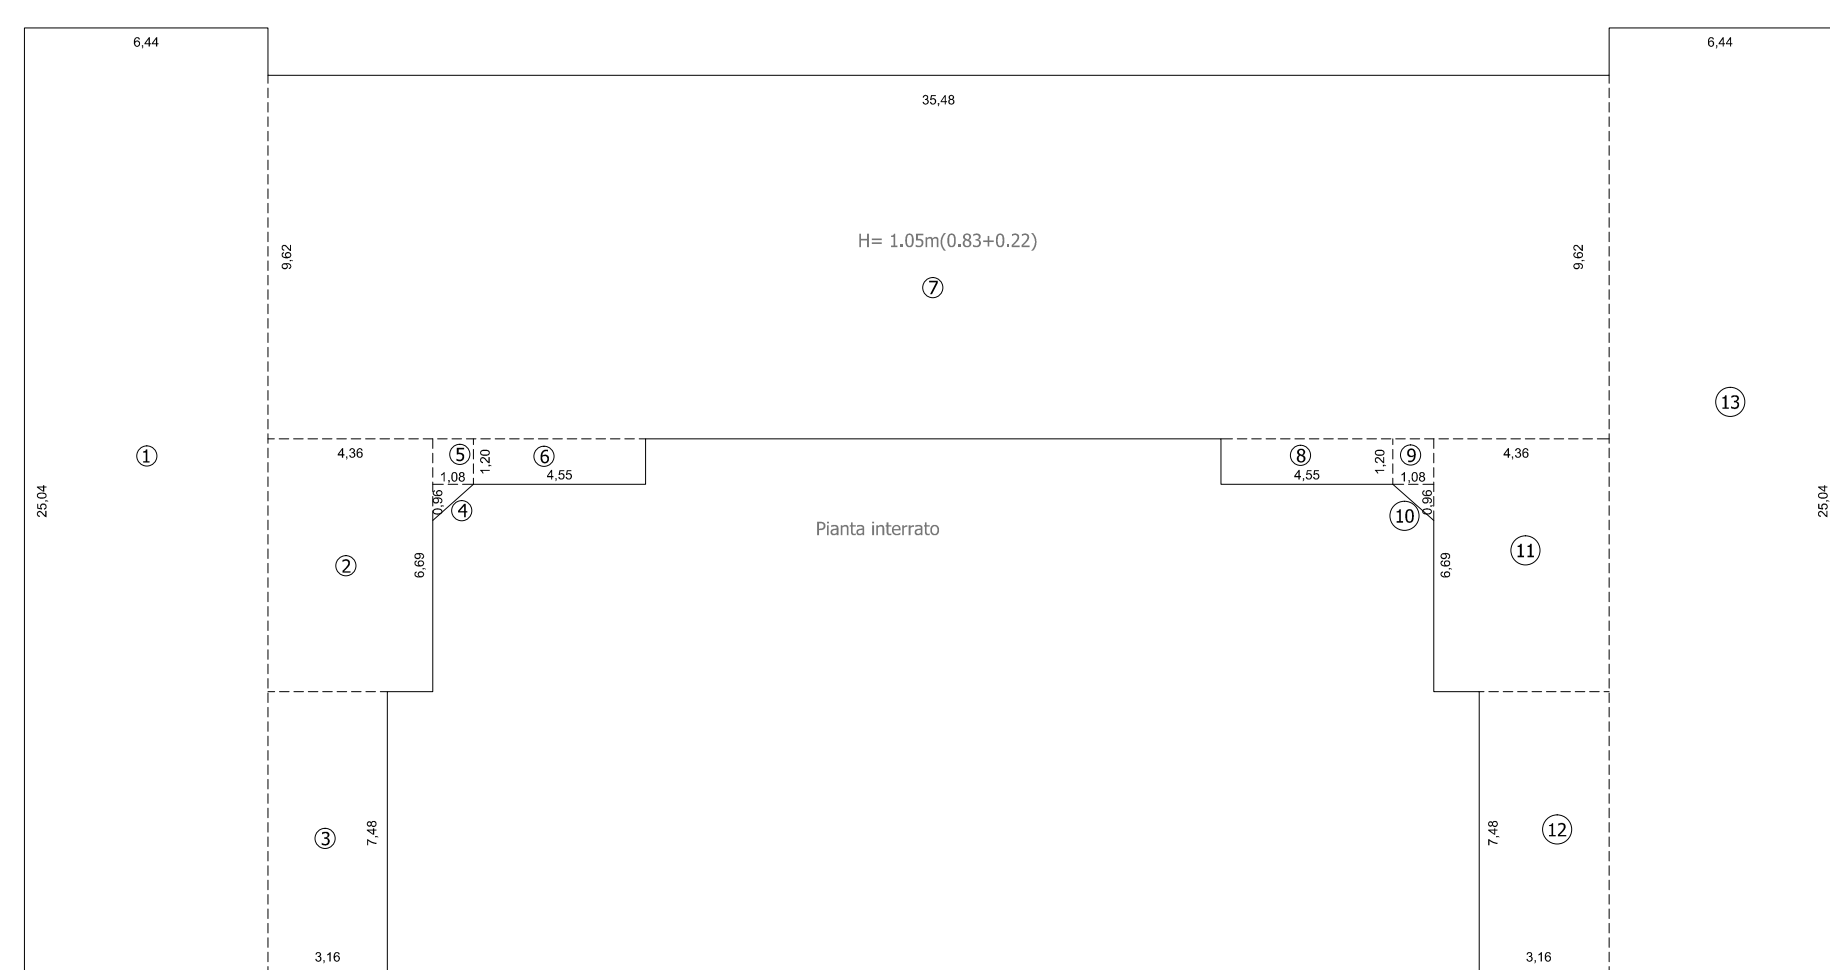


Figura	Larghezza (m)	Lunghezza (m)	Slp mq	Altezza (m)	Volume (mc)
1	6,44	25,04	161,32	0,88	141,96
2	4,36	6,69	29,17	0,88	25,67
3	3,16	7,48	23,64	0,88	20,80
4	1,08	0,48	0,52	0,88	0,46
5	1,08	1,20	1,30	0,88	1,14
6	4,55	1,20	5,46	0,88	4,80
7	35,48	9,62	341,32	0,88	300,36
8	4,55	1,20	5,46	0,88	4,80
9	1,08	1,20	1,30	0,88	1,14
10	1,08	0,48	0,52	0,88	0,46
11	4,36	6,69	29,17	0,88	25,67
12	3,16	7,48	23,64	0,88	20,80
13	6,44	25,04	161,26	0,88	141,91
Totale			mq 783,83		mc 689,77

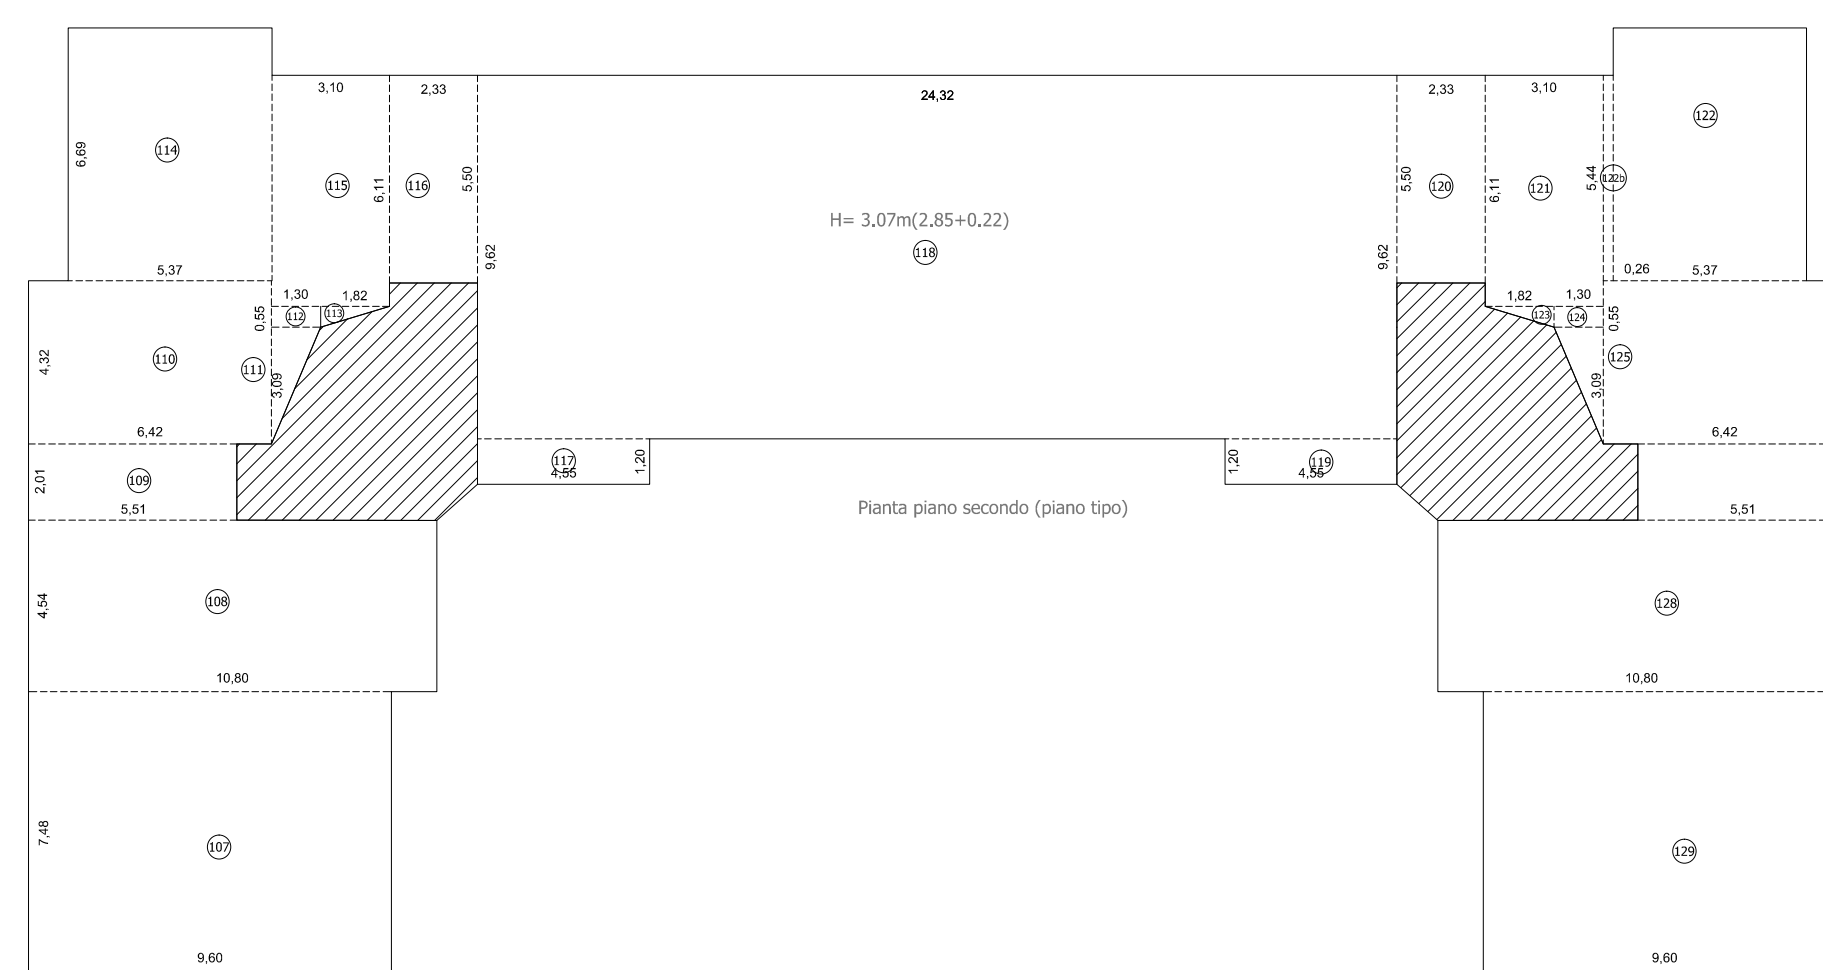


Figura	Larghezza (m)	Lunghezza (m)	Slp mq	Altezza (m)	Volume (mc)
61	9,60	7,48	71,81	3,07	220,45
62	10,80	4,54	49,03	3,07	150,53
63	5,51	2,01	11,08	3,07	34,00
64	6,42	4,32	27,73	3,07	85,14
65	1,30	1,55	2,01	3,07	6,17
66	1,30	0,55	0,72	3,07	2,20
67	1,82	0,28	0,50	3,07	1,54
68	5,37	6,69	35,93	3,07	110,29
69	3,10	6,11	18,94	3,07	58,15
70	2,33	5,50	12,82	3,07	39,34
71	4,55	1,20	5,46	3,07	16,76
72	24,32	9,62	233,96	3,07	718,25
73	4,55	1,20	5,46	3,07	16,76
74	2,33	5,50	12,82	3,07	39,34
75	3,10	6,11	18,94	3,07	58,15
76	5,11	6,69	34,19	3,07	104,95
76b	5,44	0,26	1,41	3,07	4,34
77	1,82	0,28	0,50	3,07	1,54
78	1,30	0,55	0,72	3,07	2,20
79	1,30	1,55	2,01	3,07	6,17
80	6,42	4,32	27,73	3,07	85,14
81	5,51	2,01	11,08	3,07	34,00
82	10,80	4,54	49,03	3,07	150,53
83	9,60	7,48	71,81	3,07	220,45
Totale			mq 705,66		mc 2166,39

Edificio A	Slp (mq)	Altezza (m)	Volume (mc)
Piano seminterrato*	783,83	0,88	689,77
Piano rialzato	705,66	3,07	2166,39
Atrio A	7,13	3,00	21,38
Scala A	29,84	13,12	391,45
Atrio B	7,13	3,00	21,38
Scala B	29,84	13,12	391,45
Primo piano	705,66	3,07	2166,39
Secondo piano	705,66	3,07	2166,39
Terzo piano	705,66	3,07	2166,39
totale			10180,97

Edificio B	Slp (mq)	Altezza (m)	Volume (mc)
Piano seminterrato*	783,83	0,88	689,77
Piano rialzato	705,66	3,07	2166,39
Atrio A	7,13	3,00	21,38
Scala A	29,84	13,12	391,45
Atrio B	7,13	3,00	21,38
Scala B	29,84	13,12	391,45
Primo piano	705,66	3,07	2166,39
Secondo piano	705,66	3,07	2166,39
Terzo piano	705,66	3,07	2166,39
totale			10180,97
Totale Volume Edifici A e B			20362

COMUNE DI MONTECORVINO PUGLIANO
Provincia di Salerno

PIANO URBANISTICO ATTUATIVO COMPARTO URBANO BIVIO PRATOLE - ex lottizzazione Franzese
di iniziativa pubblica ai sensi dell'articolo 27 della legge regionale n.16/2004 e smi e dell'articolo 85 del RUEC

P6urb Tipologie edilizie: fabbricati A e B
calcolo dei parametri urbanistici
scala 1:200

RESPONSABILE DEL PROCEDIMENTO	architetto Gerardo Cerra architetto Gerardo Cerra architetto Francesca Ciancimino
GRUPPO DI LAVORO	ingegnere Christopher Giuseppe Immediato geologo Aniello Poto architetto Giuseppe Riccio
COLLABORATORE	geometra Iuliano Coralluzzo
SINDACO	Domenico Di Giorgio
ASSESSORE ALL'URBANISTICA	Pierpaolo Martone

SPAZIO RISERVATO ALL'ENTE

PROPOSTA

ADOZIONE

APPROVAZIONE