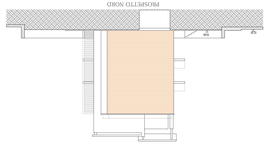

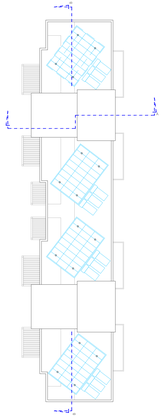

PIANTA COPERTURE

PIANTA TETTO GIARDINO

PIANTA PIANO TIPO

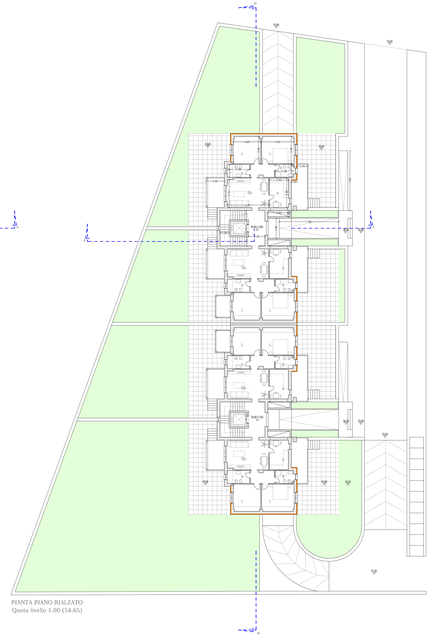

PIANTA PIANO RIALZATO
Quota livello 1.00 (54.65)

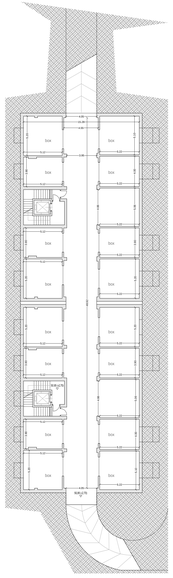

PIANTA PIANO INTERRATO
P3 Parcheggio Pertinenziale (48.92x15.28)=747 mq

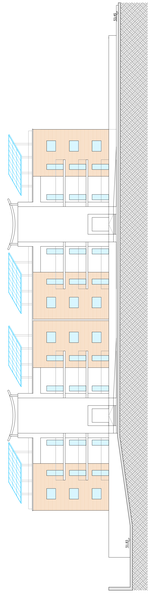

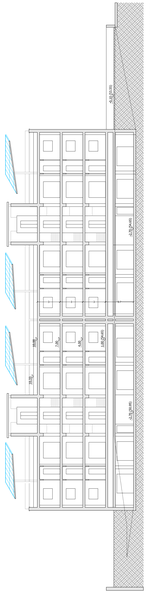

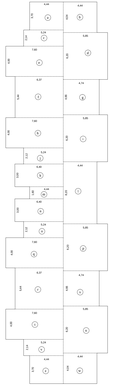

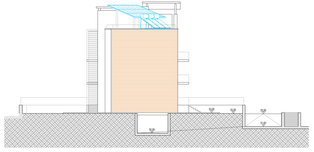

PROSPETTO SUD

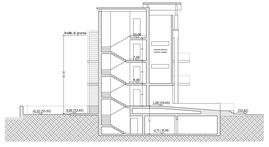

SEZIONE AA

Calcolo volume					
Capo	Lunghezza(m)	Larghezza(m)	Altezza (m)	Volume(mc)	
1	6,80	5,20	14,50	5,00	493,00
2	0,80	2,50	2,00	5,00	18,00
3	5,40	4,60	25,40	5,00	318,40
4	0,80	2,50	2,00	5,00	18,00
5	0,57	5,40	5,30	5,00	81,27
6	5,60	4,50	25,40	5,00	318,40
7	0,80	2,50	2,00	5,00	18,00
8	5,40	4,60	25,40	5,00	318,40
9	0,80	2,50	2,00	5,00	18,00
10	5,40	4,60	25,40	5,00	318,40
11	0,57	5,40	5,30	5,00	81,27
12	5,70	4,90	26,90	5,00	351,30
13	0,80	2,50	2,00	5,00	18,00
14	0,80	2,50	2,00	5,00	18,00
15	6,80	5,20	14,50	5,00	493,00
Totale			PIANO 1 %		3417,84

Calcolo Superficie Coperta				
Capo	Lunghezza(m)	Larghezza(m)	Superficie coperta	
1	6,80	5,20	4,40	34,40
2	4,00	4,40	4,40	17,60
3	5,40	4,60	4,40	23,76
4	4,00	4,40	4,40	17,60
5	5,40	1,60	4,40	30,40
6	5,40	4,60	4,40	23,76
7	4,00	4,40	4,40	17,60
8	5,40	4,60	4,40	23,76
9	4,00	4,40	4,40	17,60
10	5,40	1,60	4,40	30,40
11	2,10	5,30	4,40	11,13
12	5,90	4,90	4,40	28,91
13	4,00	4,40	4,40	17,60
14	4,00	4,40	4,40	17,60
15	6,80	5,20	4,40	34,40
16	2,10	5,30	4,40	11,13
17	5,40	4,60	4,40	23,76
18	4,00	4,40	4,40	17,60
19	5,40	4,60	4,40	23,76
20	4,00	4,40	4,40	17,60
21	5,40	1,60	4,40	30,40
22	2,10	5,30	4,40	11,13
23	5,90	4,90	4,40	28,91
24	4,00	4,40	4,40	17,60
Totale			mq	575,84

COMUNE DI MONTECORVINO PUGLIANO
Provincia di Salerno

PIANO URBANISTICO ATTUATIVO COMPARTO URBANO BIVIO PRATOLE - *ex lottizzazione Franzese*

di iniziativa pubblica ai sensi dell'articolo 27 della legge regionale n.16/2004 e smi e dell'articolo 85 del RUEC

P6C Tipologie edilizie: fabbricato C calcolo dei parametri urbanistici

scala 1:200

RESPONSABILE DEL PROCEDIMENTO	architetto Gerardo Cerra
GRUPPO DI LAVORO	architetto Gerardo Cerra
	architetto Francesca Ciancimino
	ingegnere Christopher Giuseppe Immediato
	geologo Ariello Polto
	architetto Giuseppe Ricco
COLLABORATORE	geometra Iullano Corallurzio
SINDACO	Domenico Di Giorgio
ASSESSORE ALL'URBANISTICA	Pierpaolo Martone

SPAZIO RISERVATO ALL'ENTE

PROPOSTA

ADOZIONE

APPROVAZIONE

COMUNE DI MONTECORVINO PUGLIANO
UFFICIO DI PIANO – via Rovea 1 - Montecorvino Pugliano 84090 - telefono 0089833250 - fax 0089813580 email: ufficiodipiano@comune.montecorvinopugliano.sa.it