





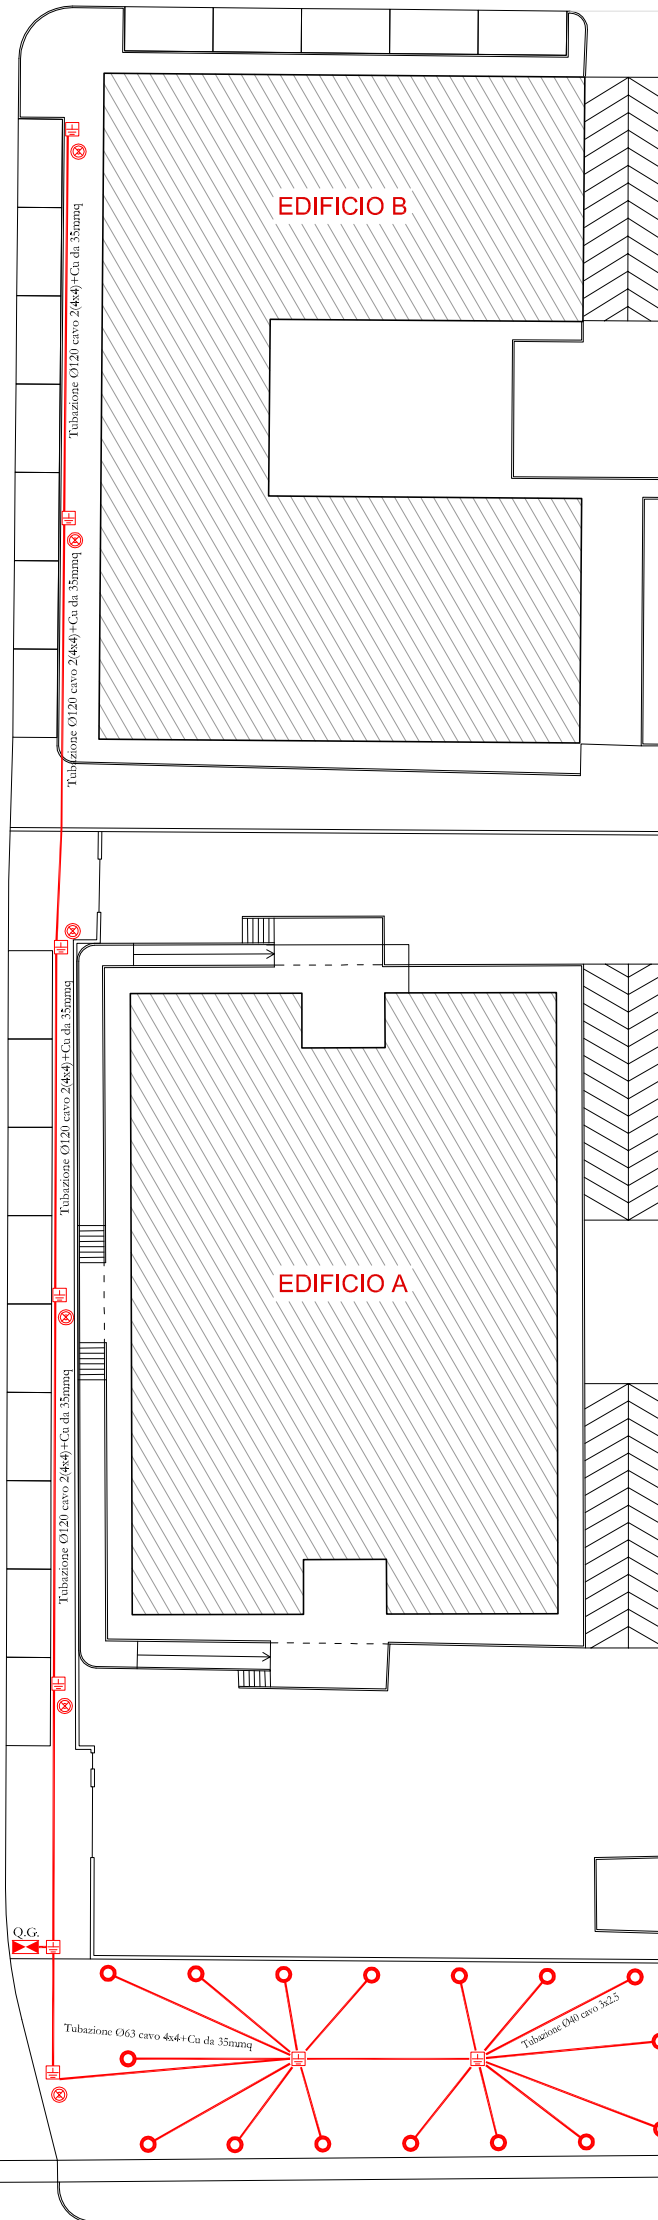


PLANIMETRIA IMPIANTO PUBBLICA ILLUMINAZIONE

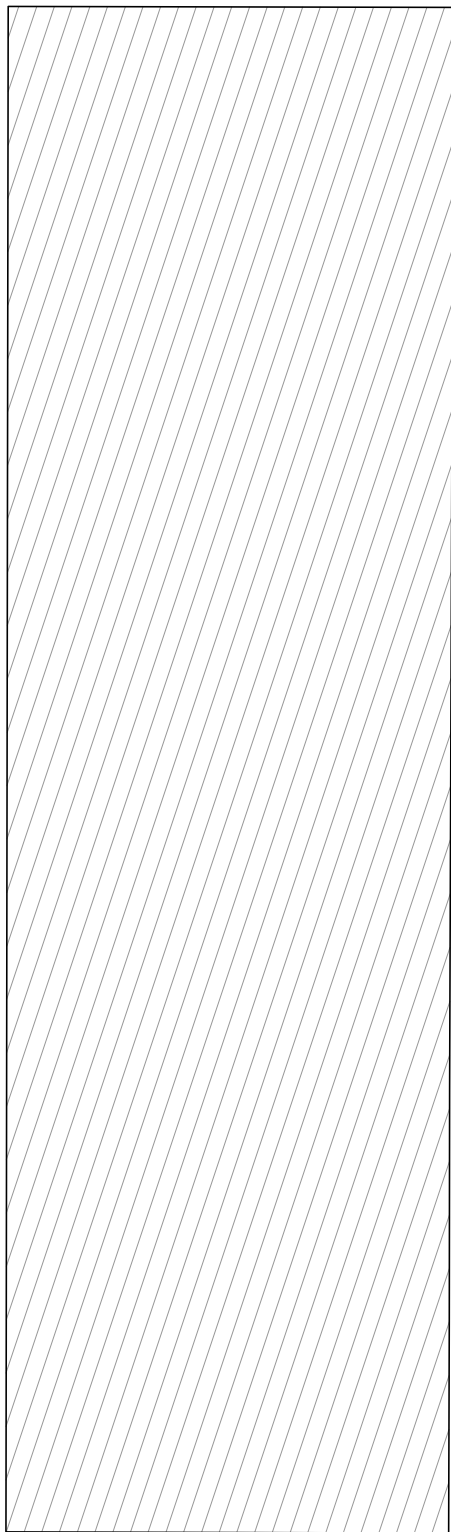

LEGENDA

-  Quadro elettrico
-  Corpo illuminante da 150W su palo H=7m
-  Palina illuminante 2x18W H=1.1m
-  Pozzetto con dispersore di terra
-  Tubazione distribuzione principale