



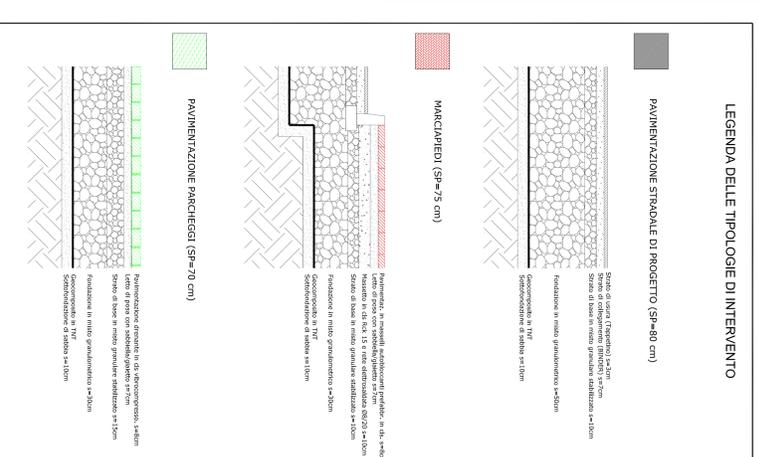

LEGENDA:

	LIMITE DI COMPARTO
	DELIMITAZIONE 1° LOTTO FUNZIONALE
	LOTTO DI COMPARTO
	PAVIMENTAZIONE PARCHEGGI IN C/S VERTICALE (SP=70 cm)
	PAVIMENTAZIONE MARCIAPEDI IN MASSELLI AUTOCALANTI (SP=75 cm)
	PAVIMENTAZIONE STRADALE DI PROGETTO (SP=80 cm)

32,50 QUOTA DI PROGETTO RELATIVA AL RILIEVO STRUMENTALE (38,00) QUOTA DI PROGETTO S.L.M.

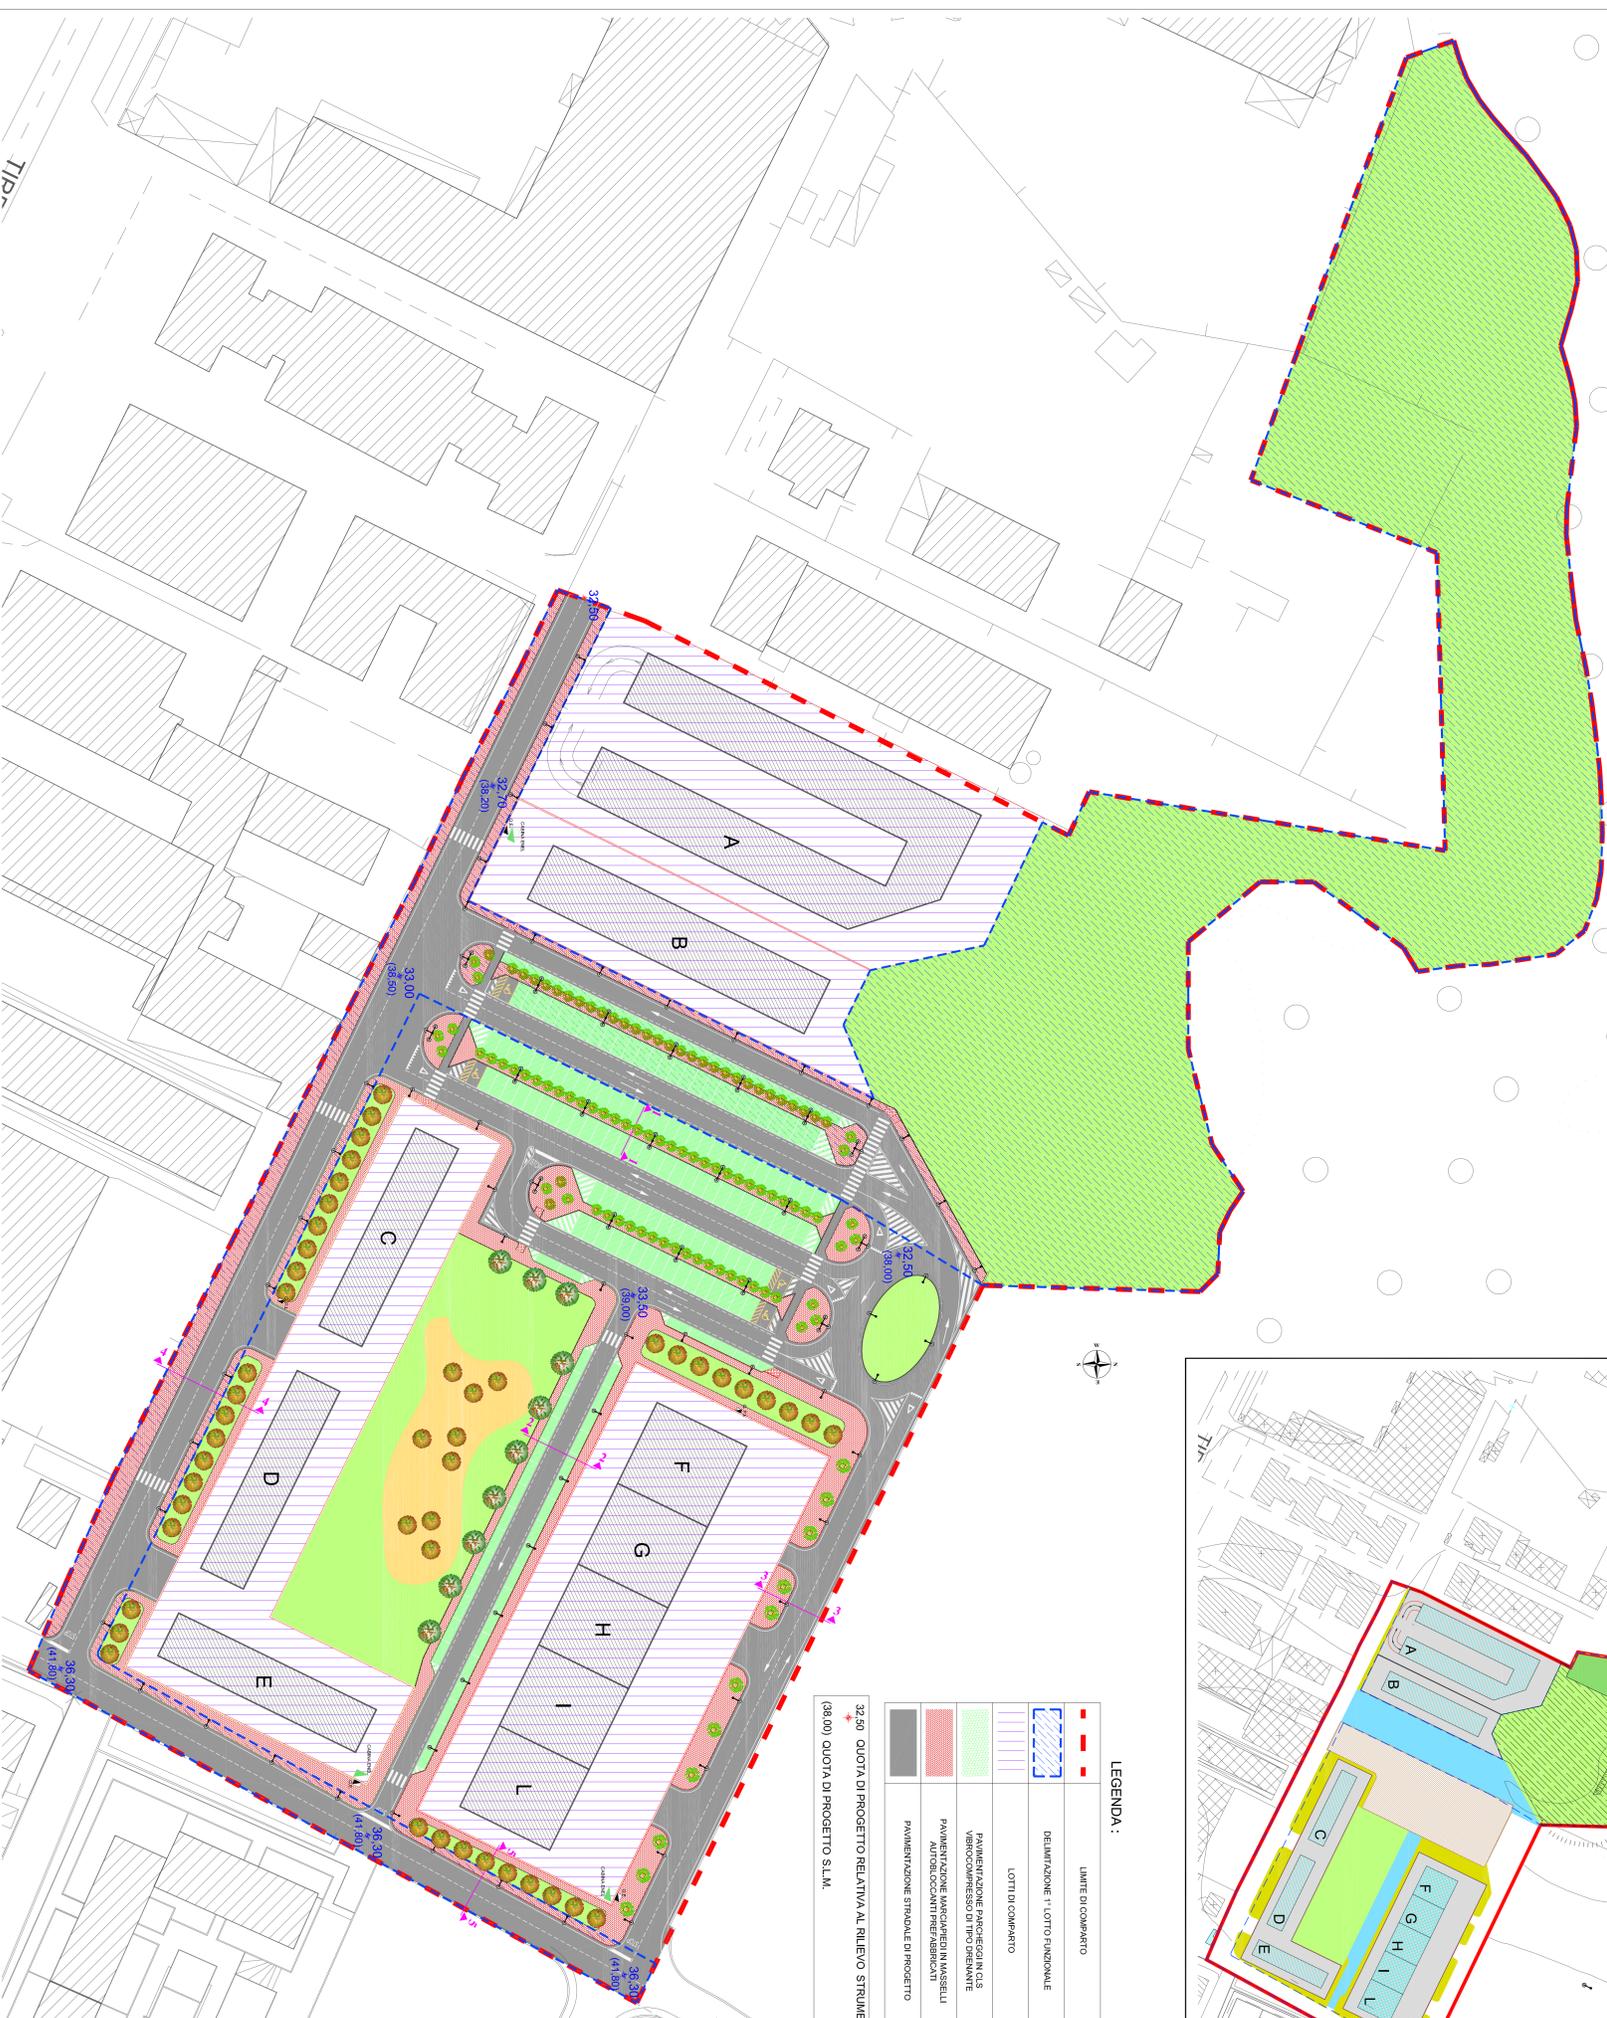

COMUNE DI MONTECORVINO PUGLIANO
 PROVINCIA DI SALERNO

RICHIESTA DI APPROVAZIONE
 DI PIANO URBANISTICO ATTUATIVO DI INIZIATIVA PRIVATA
 DEL SUBCOMPARTO ARU N.3A AI SENSI DELL'ART. 81 R.U.E.C.



PROGETTO DEFINITIVO OPERE DI URBANIZZAZIONE

I Tecnici:
 STUDIO SAIROGGIETTI
 ING. CARISTOPHER GIUSEPPE IMMEDIATO
 ING. GIOVANNI CAROPASO
STUDIO TECNICO
 ING. ANIELLO SAGOGESE

I Richiedenti:
 AREA COSTRUZIONI S.A.S.
 PRIMAVERA S.R.L.
 IMMOBILIARE GENERALE VENETA S.R.L.

PLANIMETRIA DELLE OPERE A TERRA

ELABORAZIONE	TRACIA
SCALA 1:500	T02
DATA	
AGGIORNAMENTO	
DATA	
REVISIONE	