PLANIMETRIA GENERALE con rete scarico acque meteoriche scala 1:500

LEGENDA RETE RACCOLTA ACQUE METEORICHE	
FIGURA	*DESCRIZIONE*
	TUBAZIONE RETE ACQUE BIANCHE Tubazione corrugata a doppia parete in PE - SN 8 De 700 - 630 - 500 - 400 - 315 - 250
	TUBAZIONE RETE ACQUE BIANCHE Tubazione in PVC rigido - SN 8 De 200
	CADITOIA STRADALE classe D400 in ghisa sferoidale su pozzetto prefabbricato carrabile Dimensione pozzetto cm 70x70 - Dimensione griglia cm 45x45
	POZZETTO D'ISPEZIONE CARRABILE PREFABBRICATO Completo di coperchio e chiusino in Ghisa sferoidale D400 Dimensioni pozzetto cm 150x150
	POZZETTO D'ISPEZIONE CARRABILE PREFABBRICATO Completo di coperchio e chiusino in Ghisa sferoidale D400 Dimensioni pozzetto cm 100x100
	EDIFICI DI COMPARTO
	DELIMITAZIONE 1° LOTTO FUNZIONALE

Al Recapito finale Torrente

Vasca di Laminazione

Allaccio a Stella Maris

A

B

C

D

E

F

G

H

I

L

Sezione Tipo su strada di PUA
scala 1 : 50

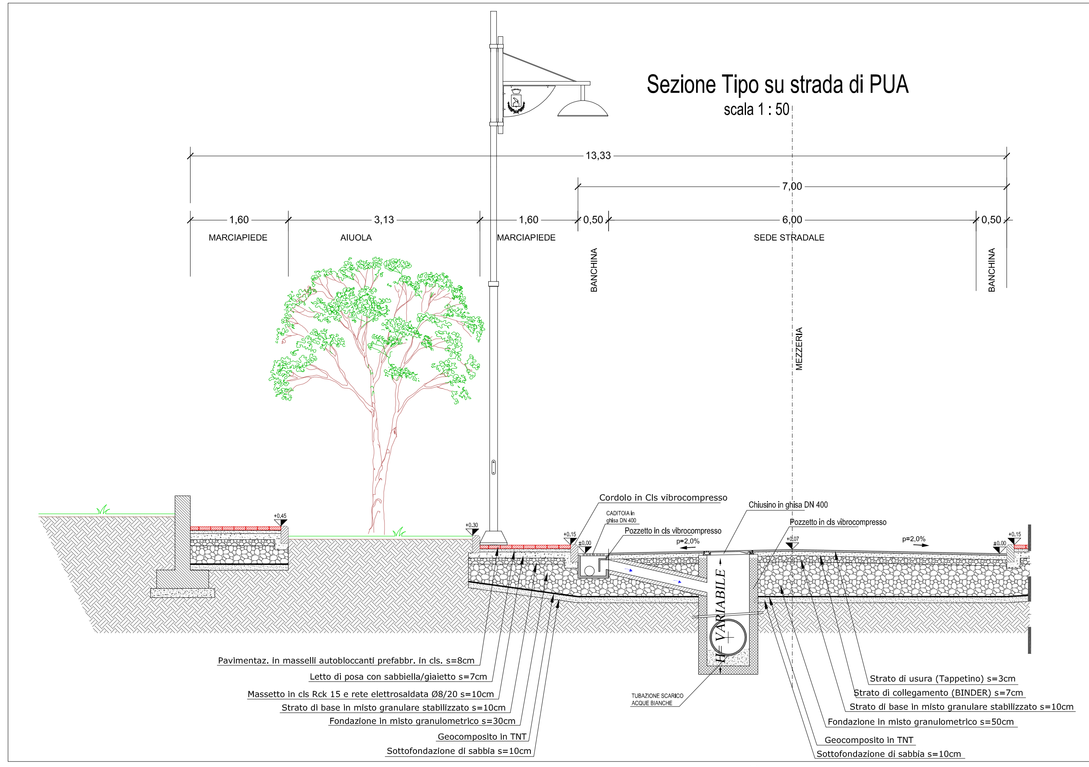

Sezione tipo - zona parcheggi
scala 1 : 50

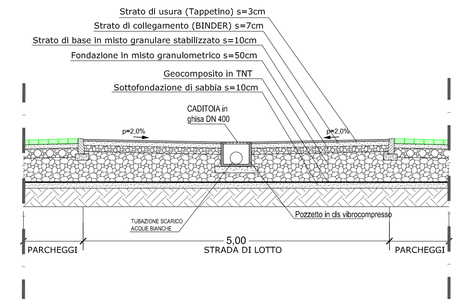

SCHEMA DI VASCA DI LAMINAZIONE CON DISOLEATORE STATICO (con scolmatore esterno)

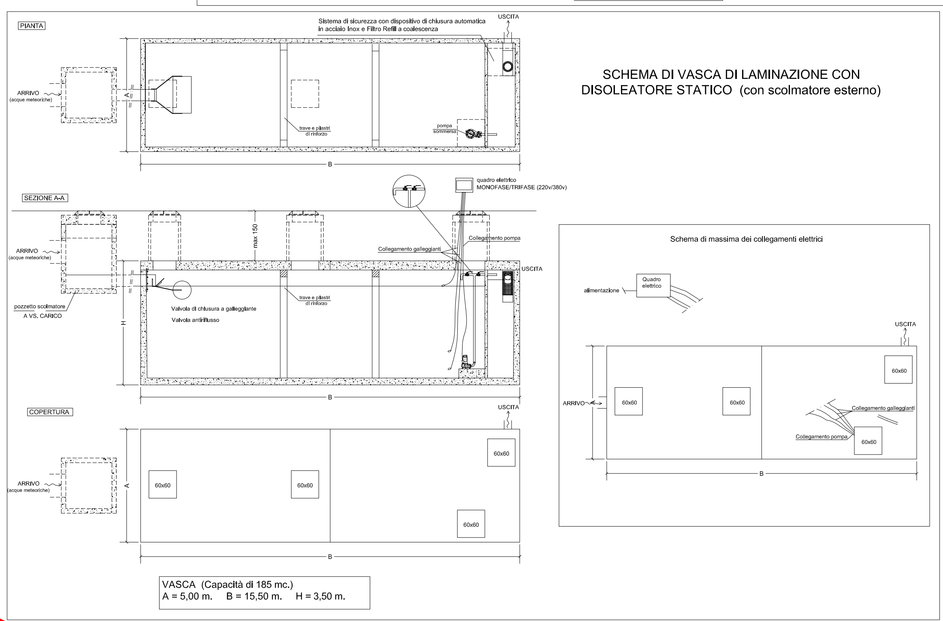

PARTICOLARE POZZETTO Sc. 1:20

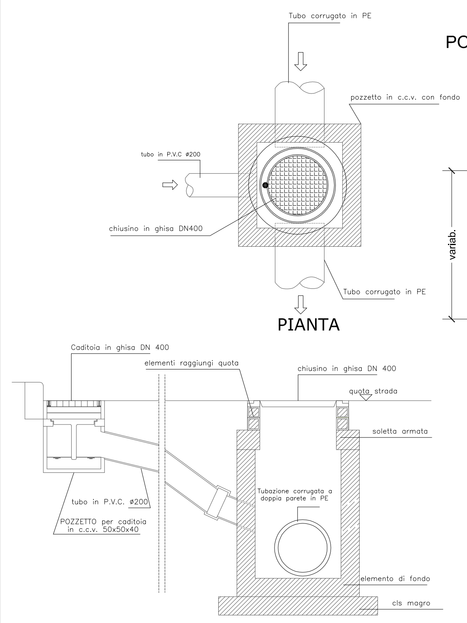

POSA TUBAZIONI SCARICO ACQUE BIANCHE SEZIONE TIPO Sc. 1:50

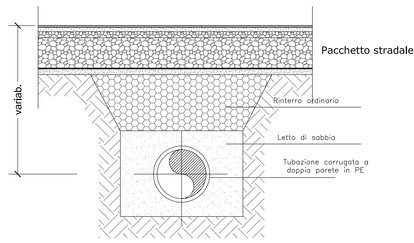

SEZIONE

COMUNE DI MONTECORVINO PUGLIANO
PROVINCIA DI SALERNO

RICHIESTA DI APPROVAZIONE
DI PIANO URBANISTICO ATTUATIVO DI INIZIATIVA PRIVATA
DEL SUBCOMPARTO ARU N.3A AI SENSI DELL'ART. 81 R.U.E.C.

PROGETTO DEFINITIVO OPERE DI URBANIZZAZIONE

I Tecnici:
STUDIO SAIPROGETTI
ING. CHRISTOPHER GIUSEPPE IMMEDIATO
ING. GIOVANNI CAPORASO

STUDIO TECNICO
ING. ANIELLO SAGGESE

I Richiedenti:
AREA COSTRUZIONI S.A.S.

PRIMAVERA S.R.L.

IMMOBILIARE GENERALE VENETA S.R.L.

ELABORATO:

RETE DI SMALTIMENTO ACQUE METEORICHE
PLANIMETRIA GENERALE E PARTICOLARI COSTRUTTIVI

SCALA: 500 1:50/20

DATA

AGGIORNAMENTI: A | B | C | D | E

TAVOLA **T04**

STUDIO SAIPROGETTI – Via Rosa Jemma, 2 – Battipaglia (SA) 84091 – Tel. 0828/344727

STUDIO TECNICO Ing. Aniello SAGGESE – Via Europa, 25 – Pontecagnano Faiano (SA) 84098 – Tel 089/384384