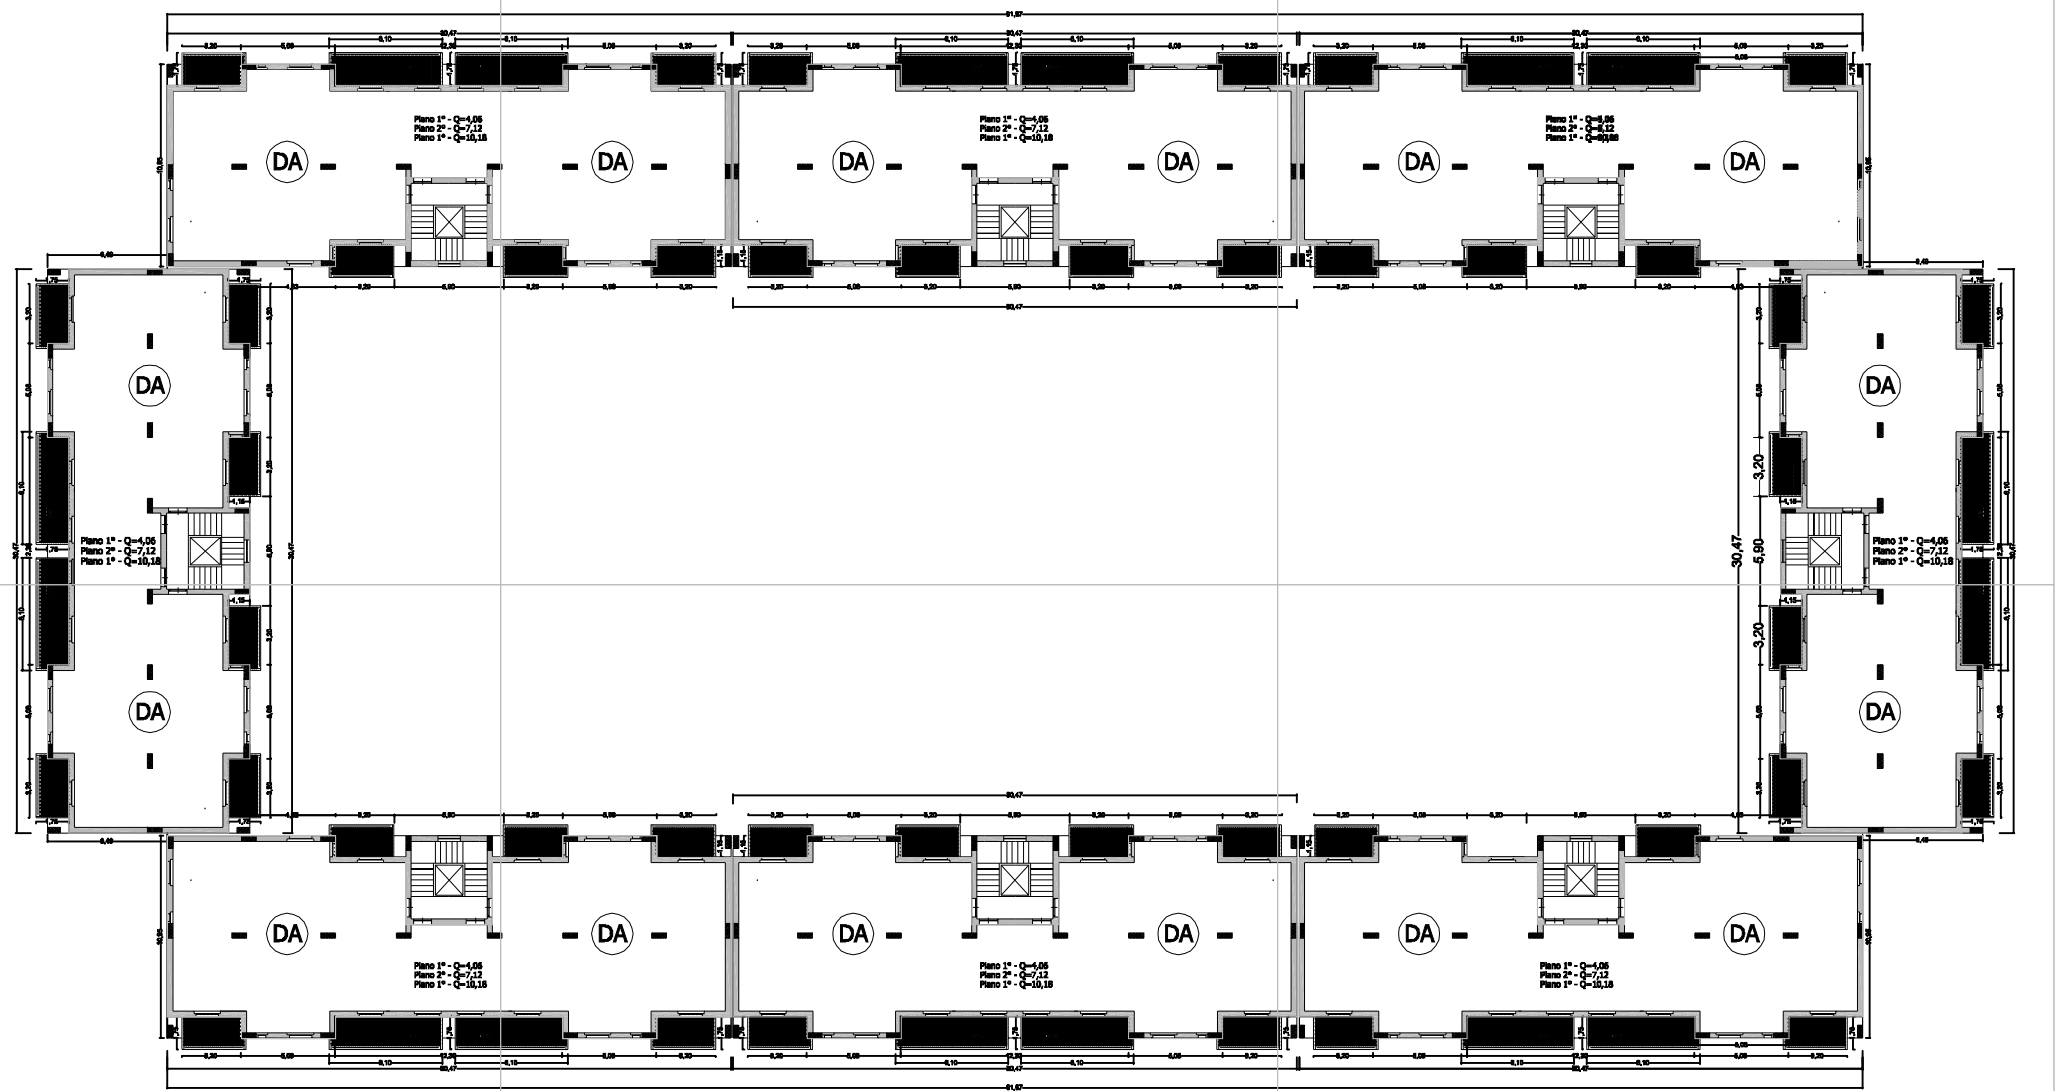

Fabbricato A

Piano tipo 1°-2°-3°

DA Destinazione residenziale ad uso privato