



profilo RR

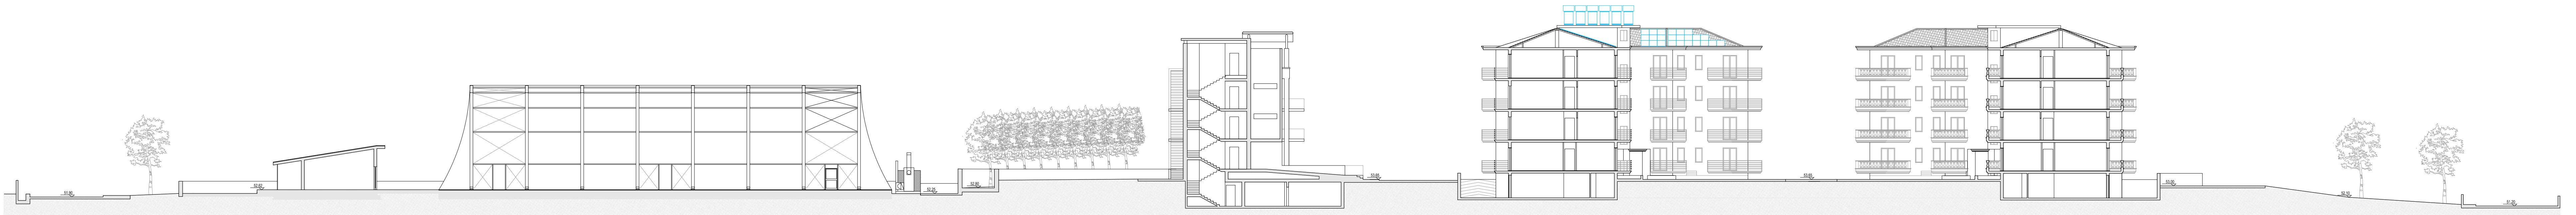


profilo SS

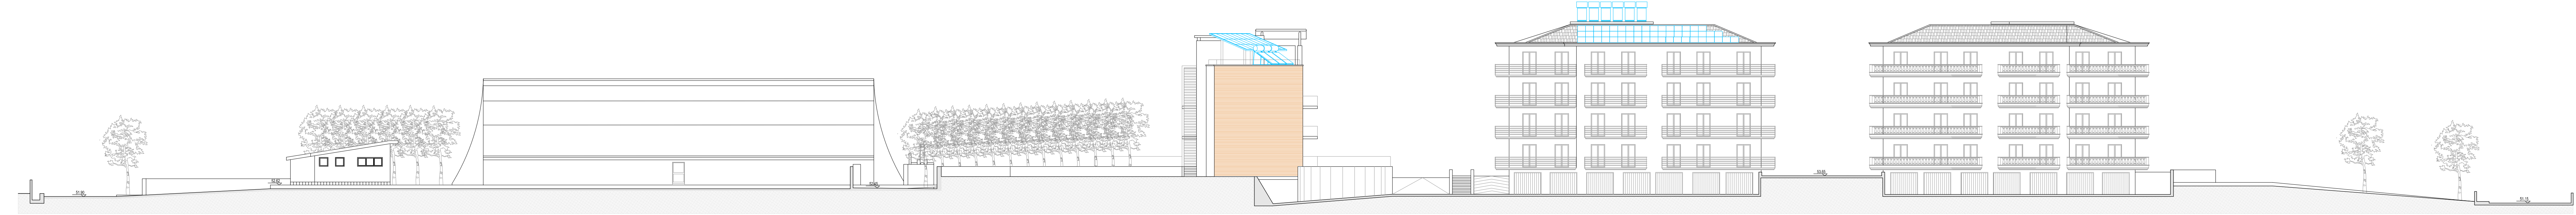


profilo TT




profilo VV

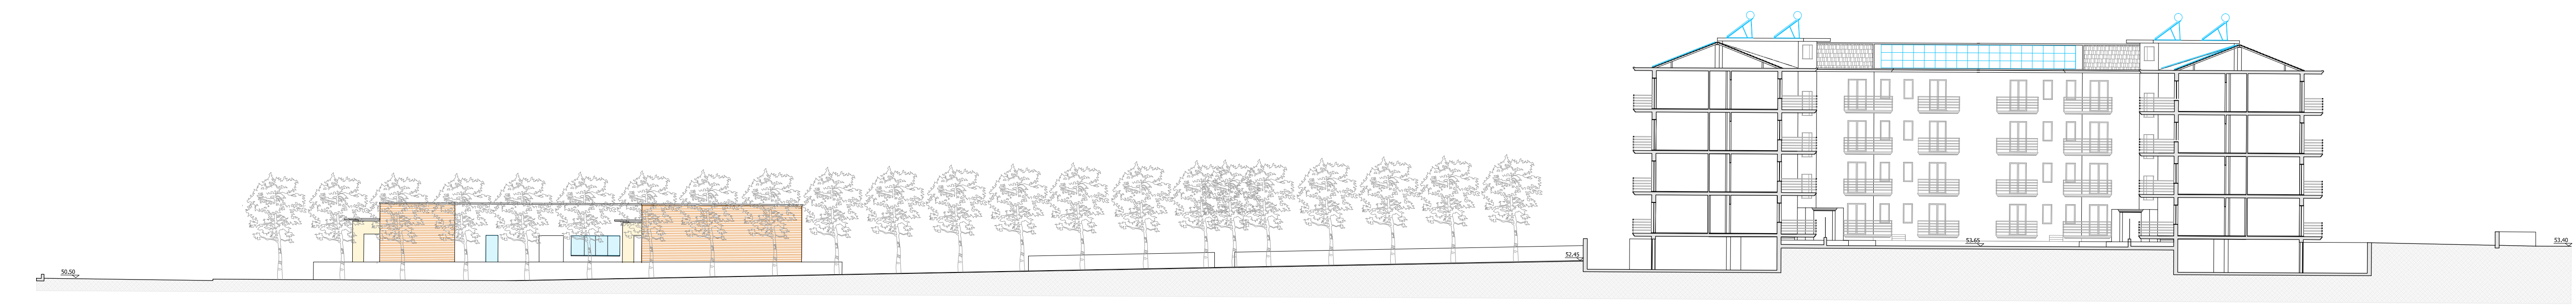

profilo UU

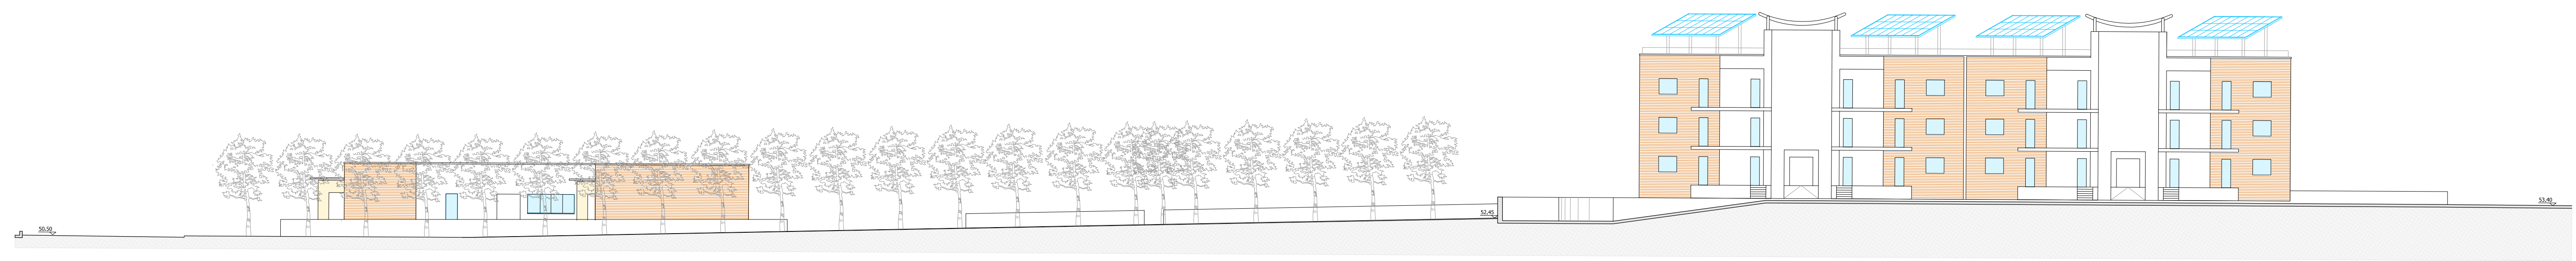

profilo ZZ

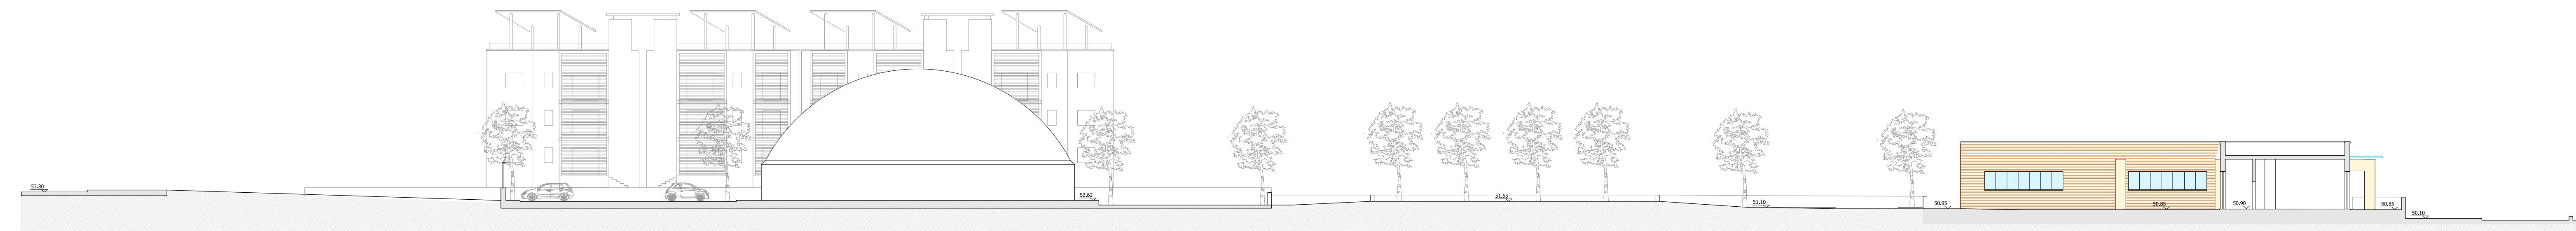

COMUNE DI MONTECORVINO PUGLIANO
Provincia di Salerno

ADEGUAMENTO DEL PROGETTO PRELIMINARE AL PIANO URBANISTICO
ATTUATIVO COMPARTO BIVIO PRATOLE
Determina Dirigenziale n.313 del 18.11.2011

P2

Profili

scala 1:250

| | |
|-------------------------------|--|
| RESPONSABILE DEL PROCEDIMENTO | architetto Gerardo Cerra |
| PROGETTISTA | ingegnere Daniele Della Corte architetto Francesca Ciancimino |
| GRUPPO DI LAVORO | ingegnere Christopher Giuseppe Immediato geologo Aniello Poto architetto Giuseppe Riccio |
| COLLABORATORI | geometra Iuliano Coralluzzo geometra Alessandro Pisaturo |
| SINDACO | Domenico Di Giorgio |
| CONSIGLIERE DELEGATO LL.PP. | Renato Stabile |

SPAZIO RISERVATO ALL'ENTE

PROPOSTA

ADOZIONE

APPROVAZIONE

COMUNE DI MONTECORVINO PUGLIANO
UFFICIO DI PIANO - via Roma, 1 - Montecorvino Pugliano 84030 - telefono 0884222250 - fax 088471261 email: ufficio.piano@comune.montecorvinopugliano.sa.it