




LEGENDA DELLE TIPOLOGIE DI PAVIMENTAZIONE

particolare n.1




PAVIMENTAZIONE STRADE ESISTENTI

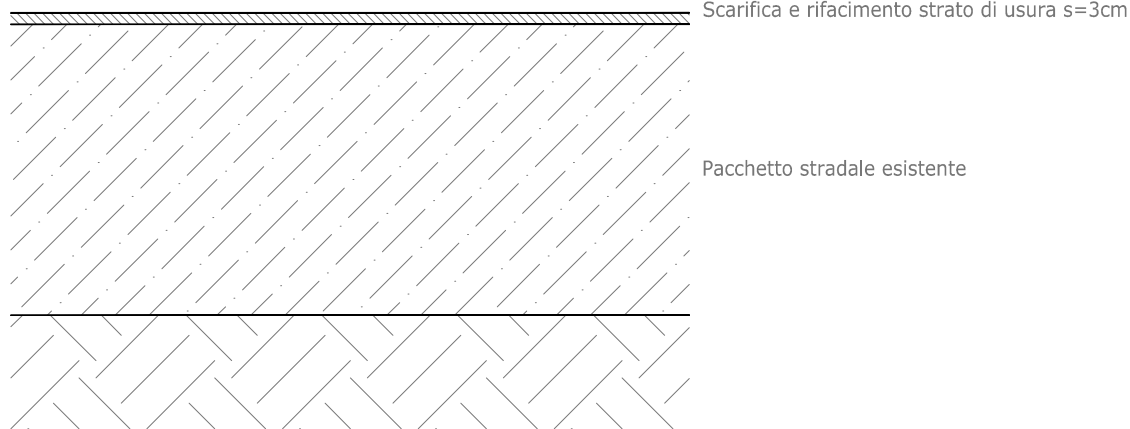


particolare n.2




PAVIMENTAZIONE STRADALE DI PROGETTO _ spessore pacchetto = 80 cm

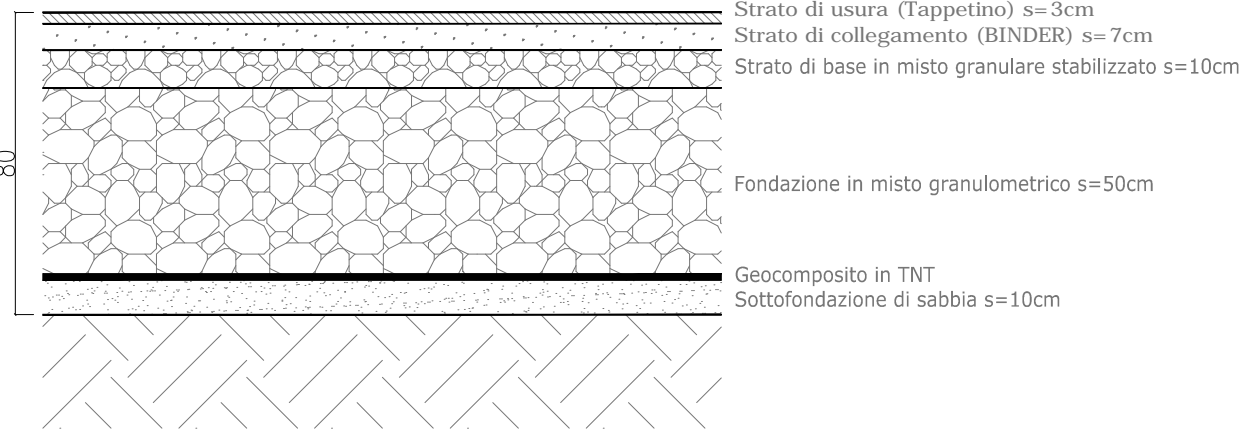


particolare n.3

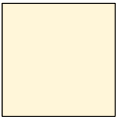


MARCIAPIEDE _ spessore pacchetto = 75 cm

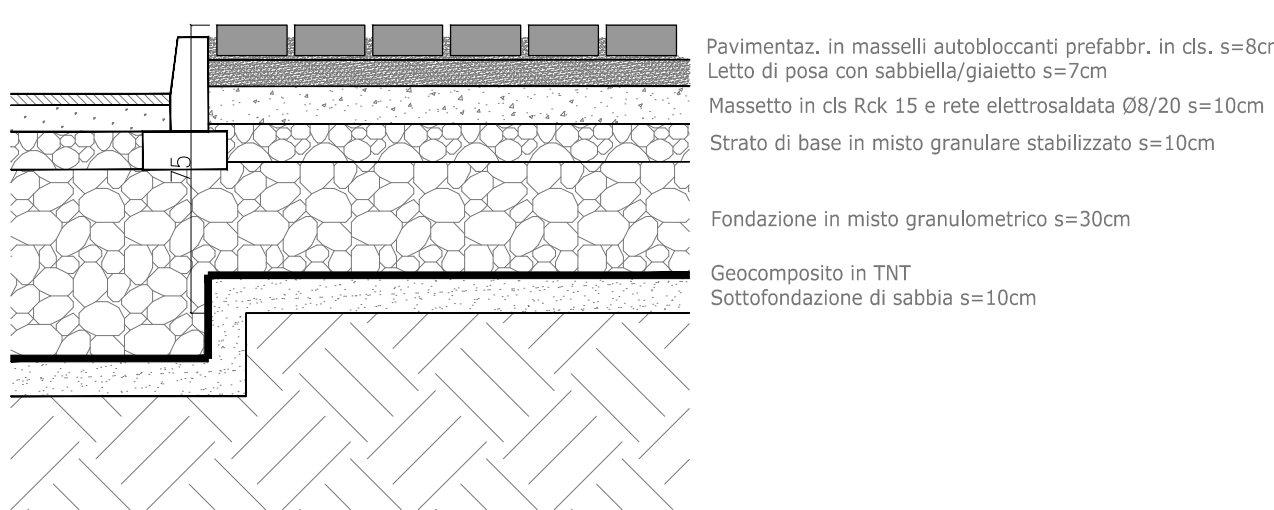

particolare n.4

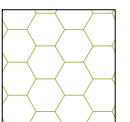


PAVIMENTAZIONE PARCHEGGIO _ spessore pacchetto = 70 cm
pavimentazione semipervia con permeabilità al 95%

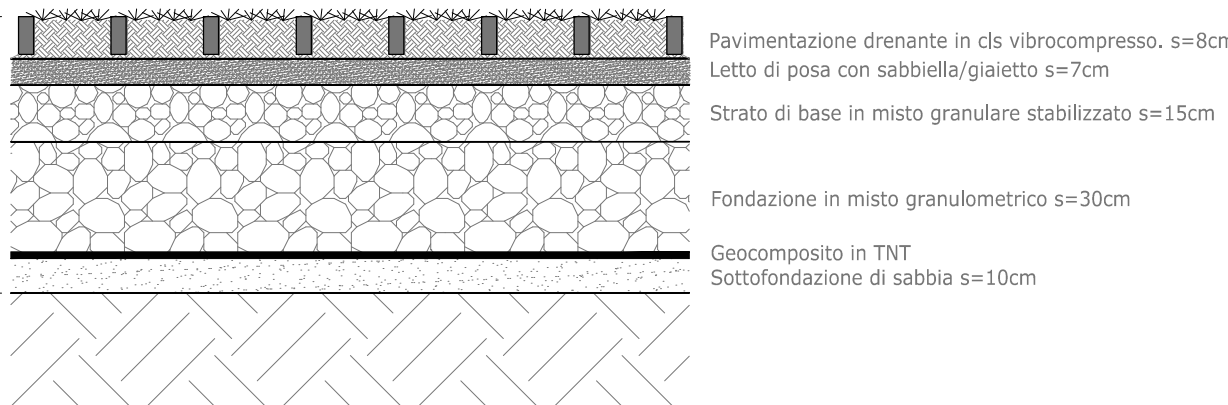

particolare n.5



PAVIMENTAZIONE PARCHEGGIO PER DISABILE _ spessore pacchetto = 70 cm
pavimentazione con permeabilità al 20%

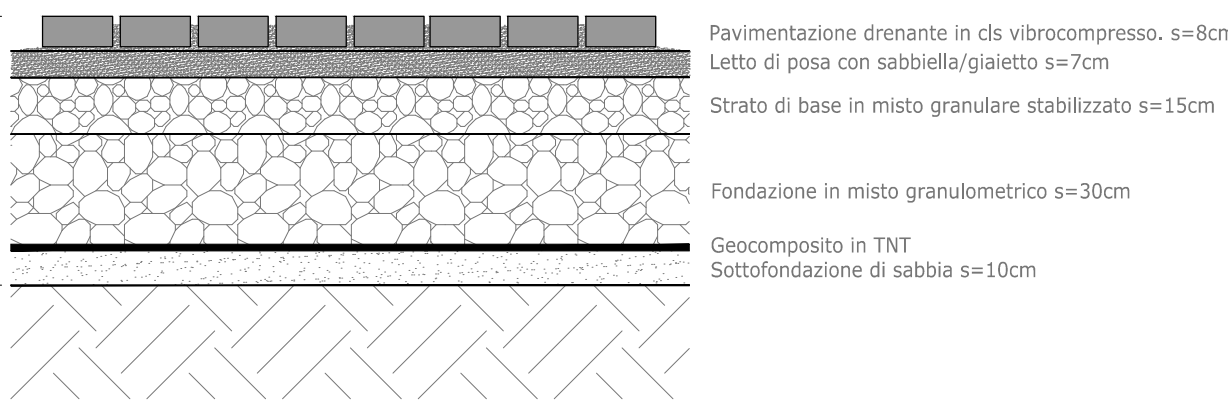

COMUNE DI MONTECORVINO PUGLIANO
Provincia di Salerno

ADEGUAMENTO DEL PROGETTO PRELIMINARE AL PIANO URBANISTICO
ATTUATIVO COMPARTO BIVIO PRATOLE
Determina Dirigenziale n.313 del 18.11.2011

P7

Opere di urbanizzazione: particolari

scala 1:500

| | |
|-------------------------------|---|
| RESPONSABILE DEL PROCEDIMENTO | architetto Gerardo Cerra |
| PROGETTISTA | ingegnere Daniele Della Corte architetto Francesca Ciancimino |
| GRUPPO DI LAVORO | ingegnere Christopher Giuseppe Immediato geologo Aniello Poto architetto Giuseppe Ricco |
| COLLABORATORI | geometra Iuliano Coralluzzo geometra Alessandro Pisaturo |
| SINDACO | Domenico Di Giorgio |
| CONSIGLIERE DELEGATO LL.PP. | Renato Stabile |

SPAZIO RISERVATO ALL'ENTE

PROPOSTA

ADOZIONE

APPROVAZIONE