

PLANIMETRIA GENERALE scala 1:500
CON INDICAZIONE DEI MATERIALI UTILIZZATI

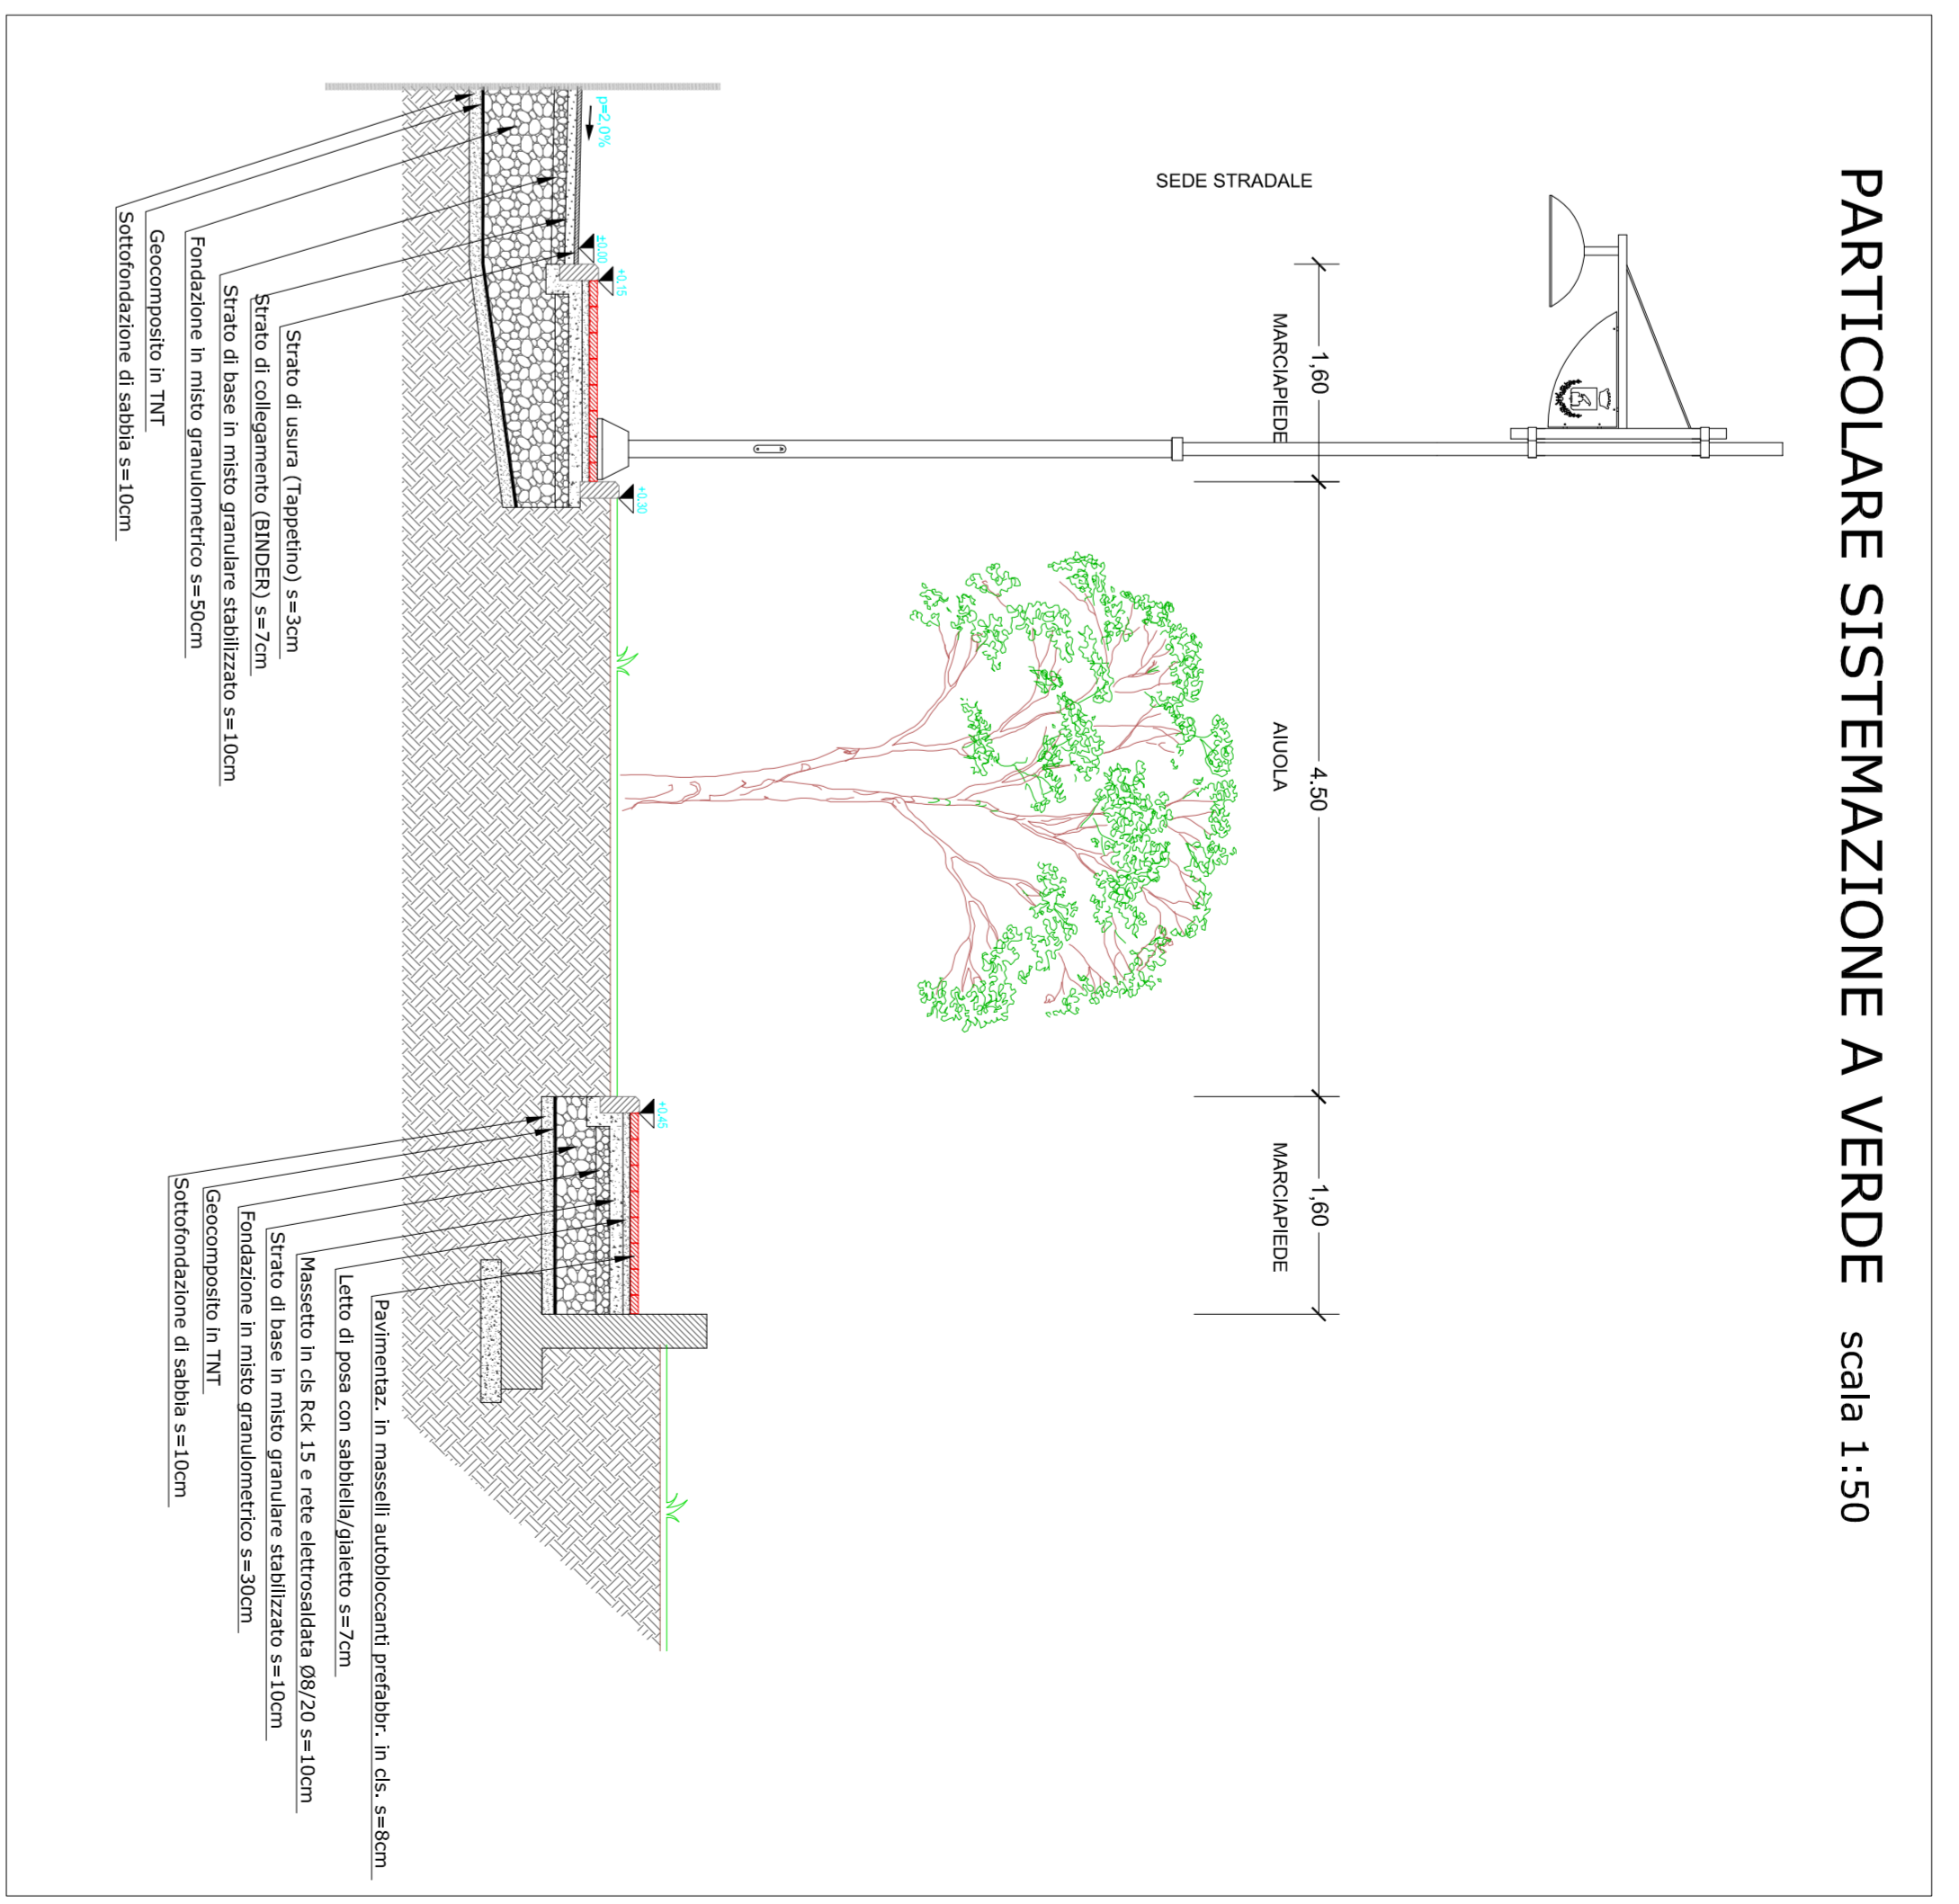
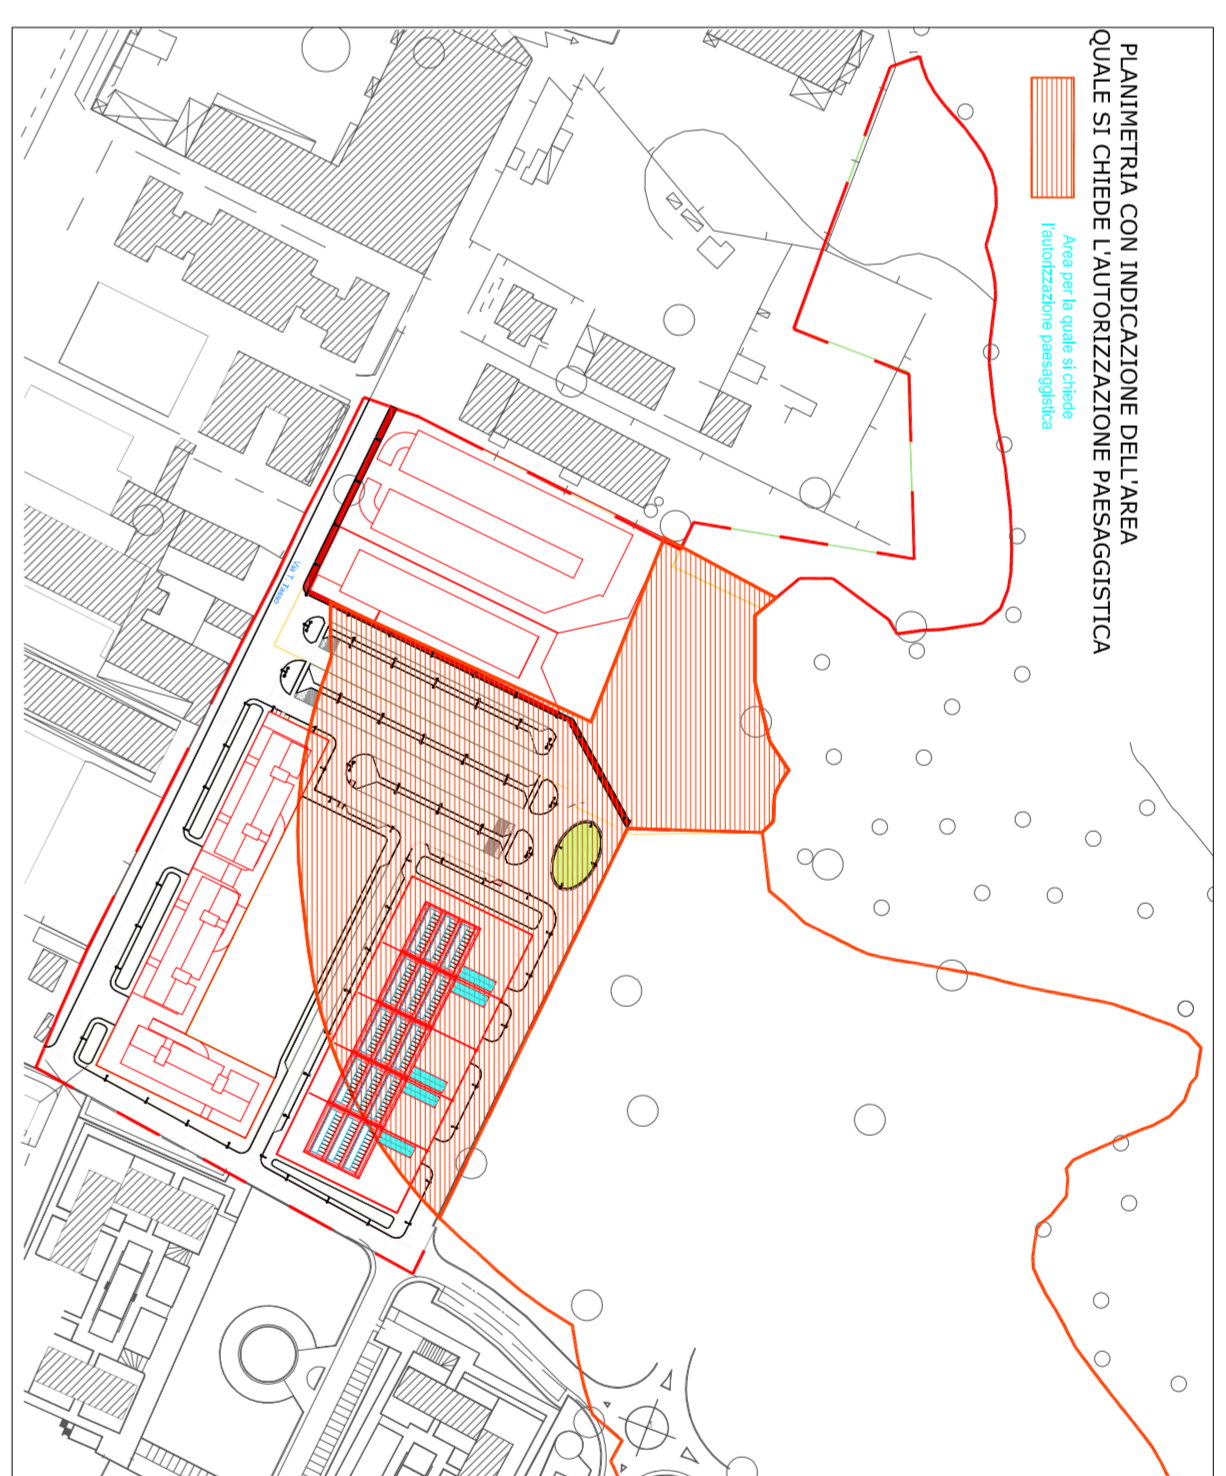
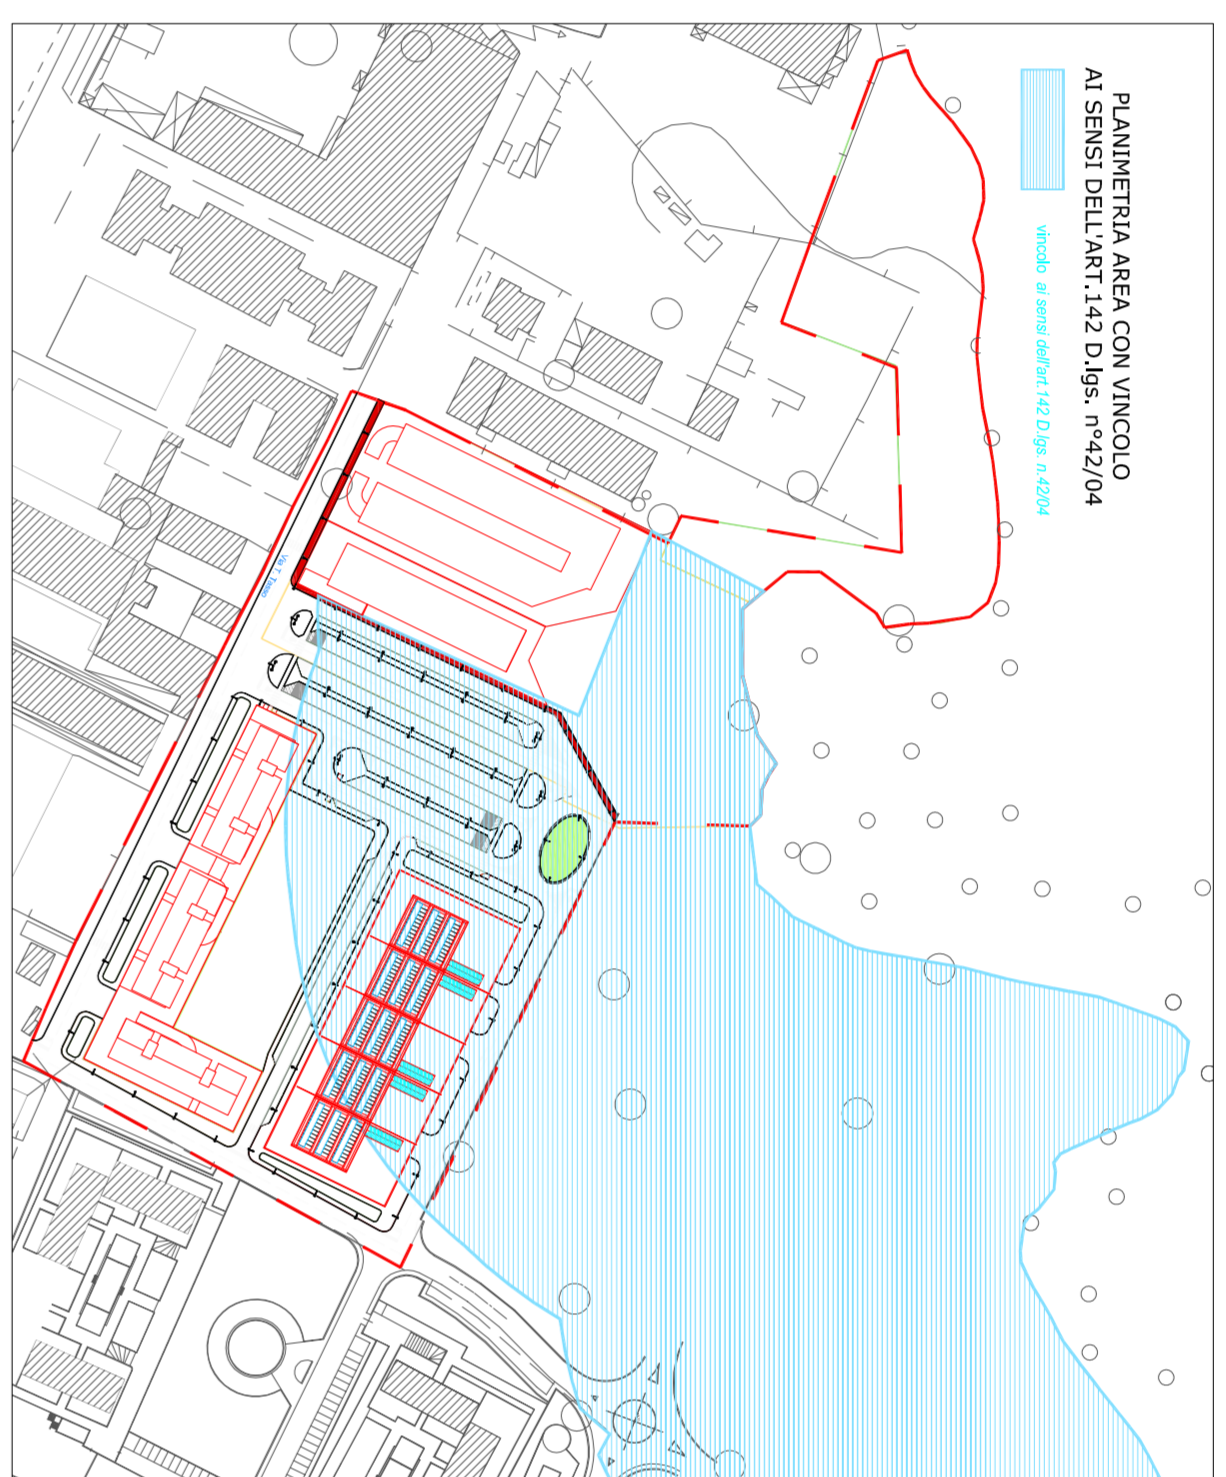


FIGURA	DESCRIZIONE
LEGENDA ARREDO URBANO	
	PANCHINA
	CESTINO POUZZARISTI
	FORMAZIONE


PARTICOLARI ARREDO URBANO

FIGURA

DESCRIZIONE




COMUNE DI MONTECORVINO PUGLIANO
PROVINCIA DI SALERNO

RICHIESTA DI APPROVAZIONE - AI SENSI DELL'ART.81 DEL R.U.E.C. DI PIANO URBANISTICO ATTUATIVO DI INIZIATIVA PRIVATA DEL SUBCOMPARTO ARU N.3A

PROGETTO DEFINITIVO
OPERE DI URBANIZZAZIONE

I Tecnici:
STUDIO SAIPOGGIETTI
ING. CHRISTOPHER GIUSEPPE IMMEDIATO
ING. GIOVANNI CARONASO

I Richiedenti:
AREA COSTRUZIONI S.A.S.
PRIVAVERA S.R.L.

STUDIO TECNICO
ING. ANGELO SARGESE

IMMOBILIARE GENERALE VENETA S.R.L.

RELAZIONE PAESAGGISTICA
MATERIALI

SCALA: verde
P-T5

STUDIO SAIPOGGIETTI - Via Rosa Annina, 2 - Battipaglia (SA) 84031 - Tel. 0828/344727
STUDIO TECNICO Ing. Angelo Sargese - Via Europa, 25 - Pomigliano d'Arco (NA) 80038 - Tel. 081/26104