


PROFILLO 1 Scala H 1:500 Scala V 1:500

Limite sub-comparto


Limite sub-comparto

Limite sub-comparto

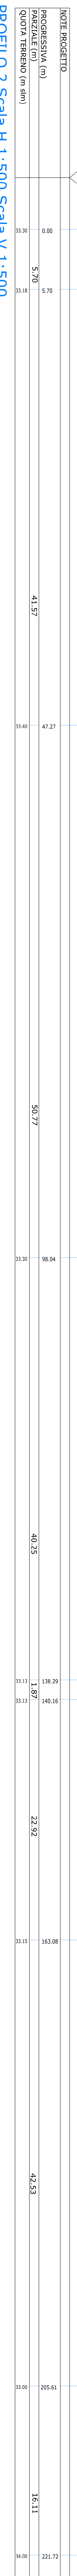

PROFILLO 2 Scala H 1:500 Scala V 1:500

PROFILI scala rappresentazione 1:200

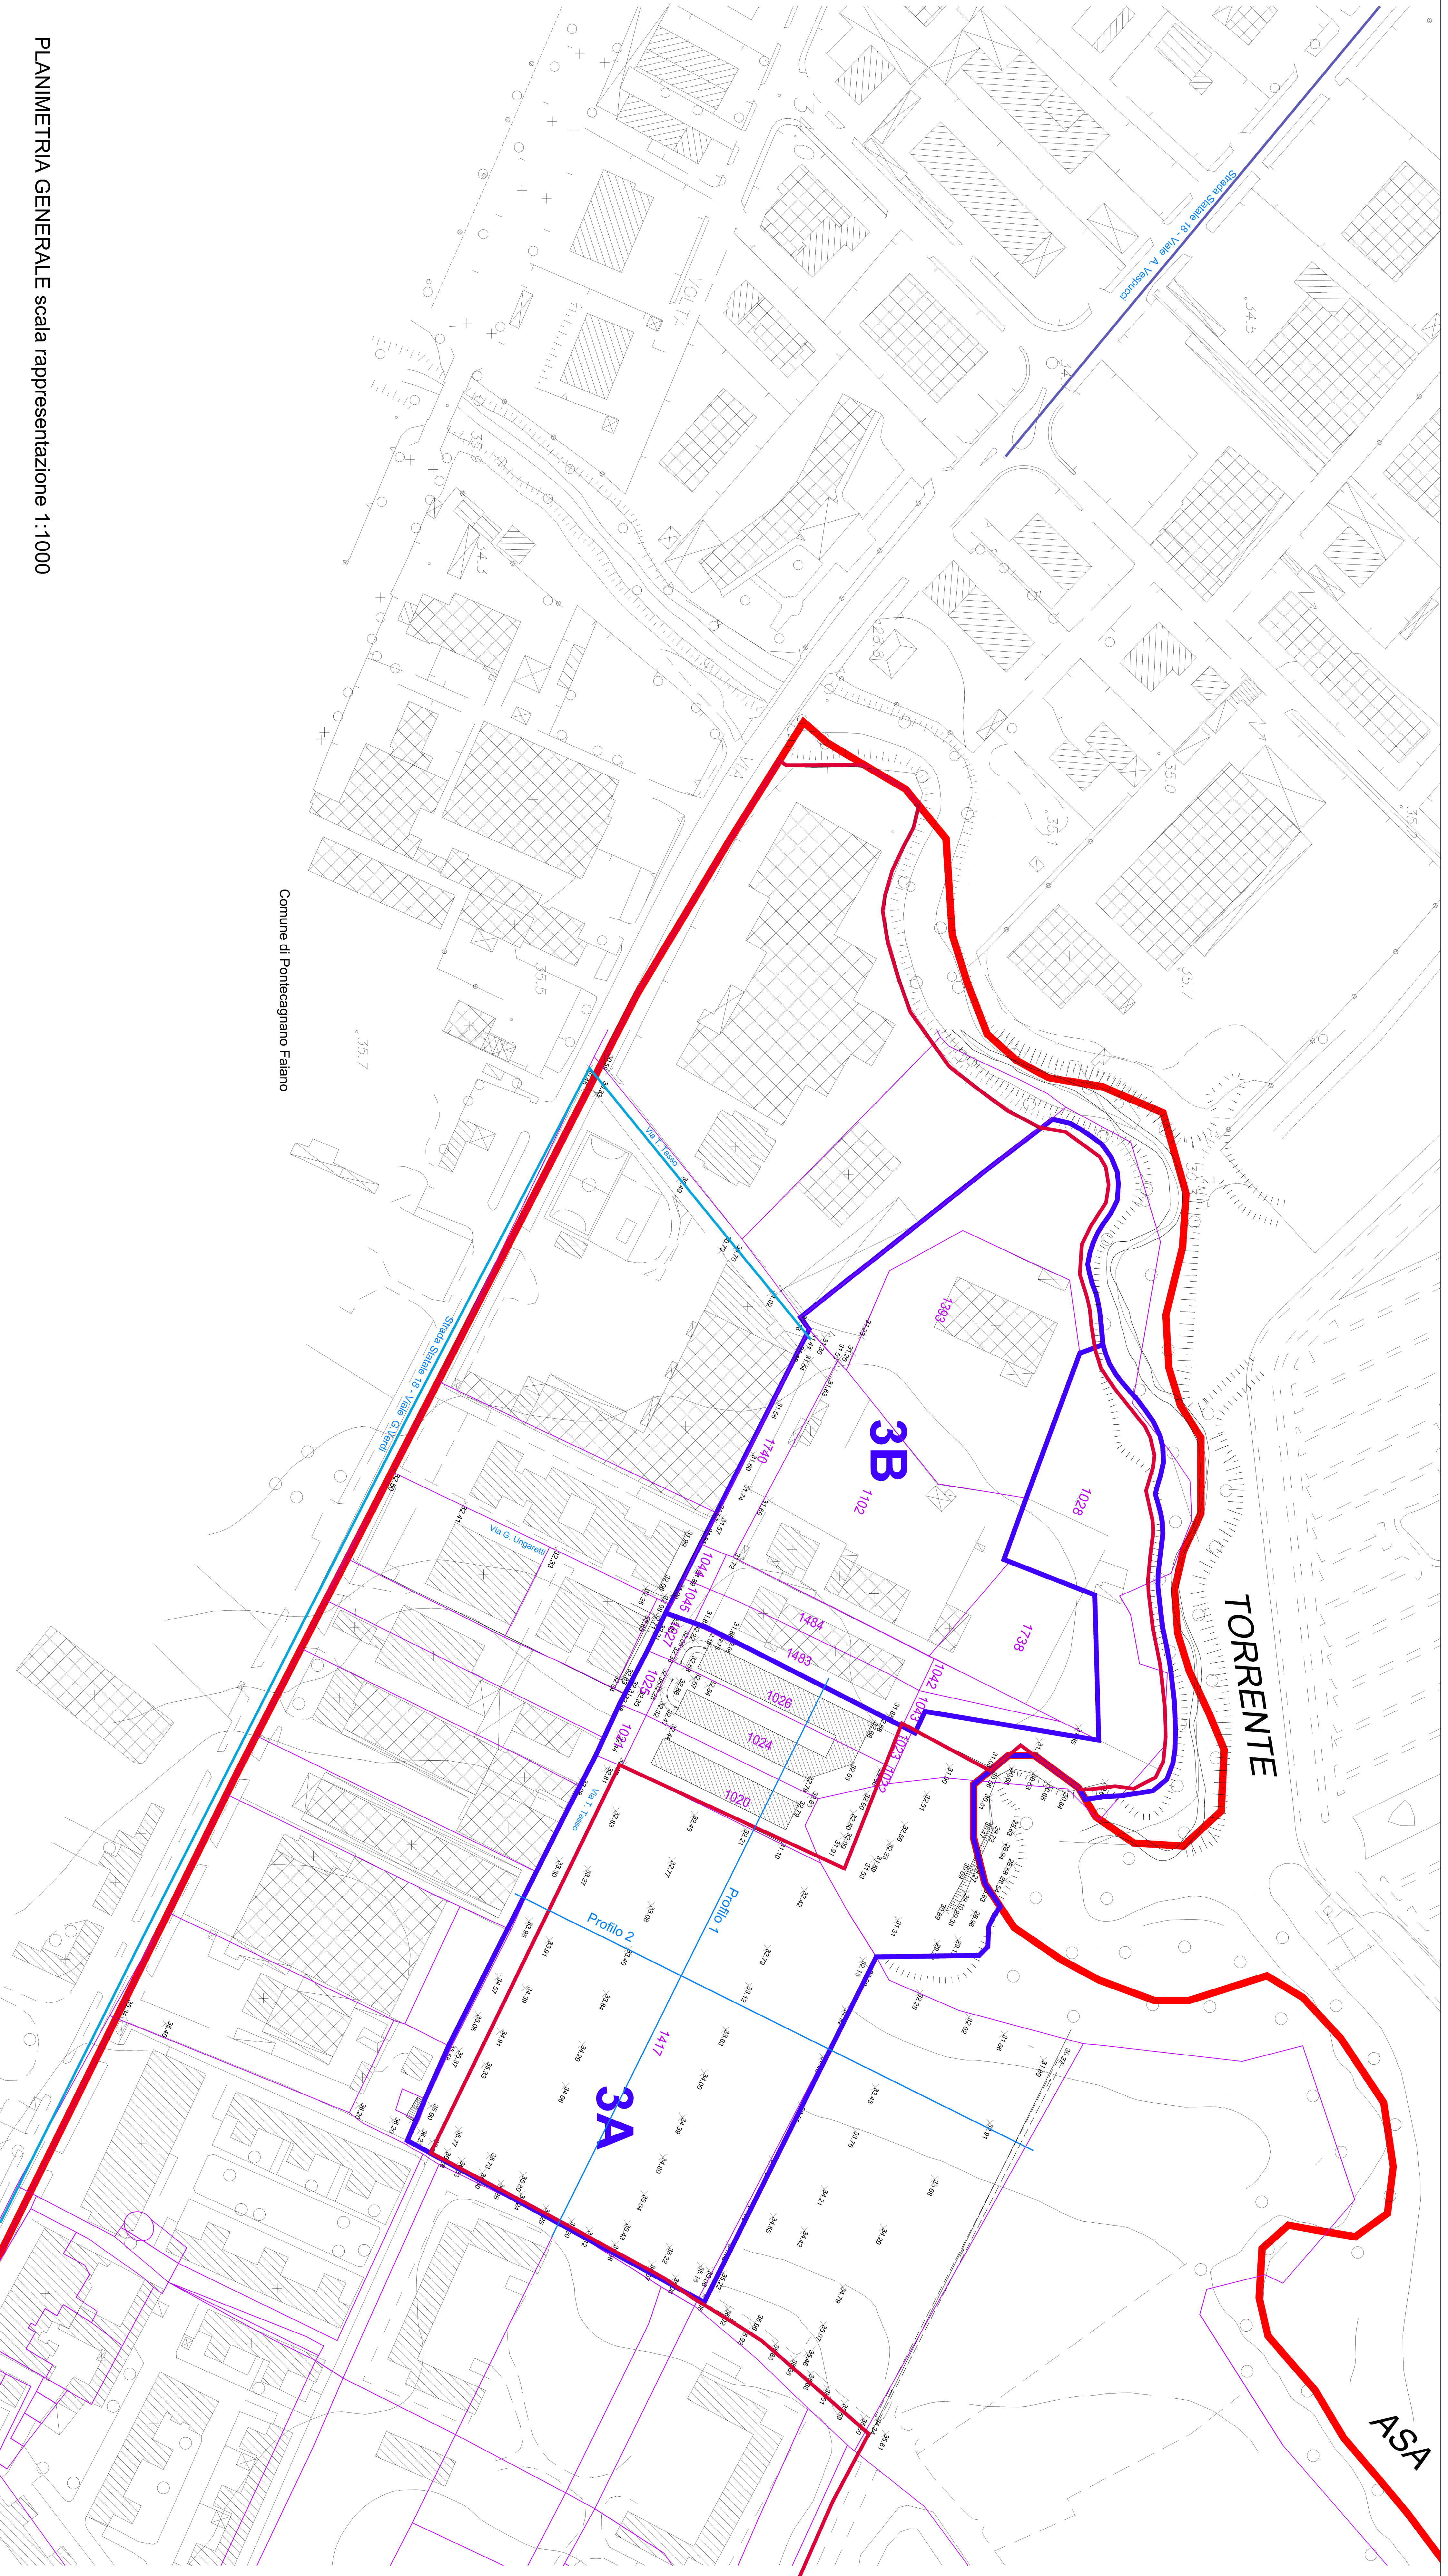

Comune di Pontecagnano Falano

PLANIMETRIA GENERALE scala rappresentazione 1:1000

**COMUNE DI MONTECORVINO PUGLIANO**  
PRONINCIA DI SALERNO

**RICHIESTA DI APPROVAZIONE DI PIANO URBANISTICO ATTUATIVO DEL SUBCOMPARTO ARU n.3A ai sensi dell'art. 81 del P.U.C.**

**STUDIO TECNICO**  
ING. ANIELLO SAGESE

**STUDIO STRUMENTALE PLANIMETRICO E PROFILI**

**STUDIO SAMPROGETTI**  
ING. GIUSEPPE INNEBATO  
ING. GIOVANNI CAROSIO

**STUDIO TECNICO**  
ING. ANIELLO SAGESE

**AREA COSTRUZIONI S.R.L.**  
PRIVANERA S.R.L.  
IMPREGIABE GENERALE VENETA S.R.L.

STUDIO SAMPROGETTI - Via Base Anversa, 2 - Battipaglia (SA) 84061 - Tel. 0828/744277  
STUDIO TECNICO Ing. Aniello Sagesse - Via Europa, 25 - Pomigliano d'Arco (NA) 84088 - Tel. 081/851844

**Legenda:**

- limite comunale
- perimetro urbano
- perimetro sub-comparto ARU n.3A
- stralzo mappa catastale
- rete fognaria esistente
- rete acquedottistica esistente

STUDIO SAMPROGETTI - Via Base Anversa, 2 - Battipaglia (SA) 84061 - Tel. 0828/744277  
STUDIO TECNICO Ing. Aniello Sagesse - Via Europa, 25 - Pomigliano d'Arco (NA) 84088 - Tel. 081/851844

STUDIO SAMPROGETTI - Via Base Anversa, 2 - Battipaglia (SA) 84061 - Tel. 0828/744277  
STUDIO TECNICO Ing. Aniello Sagesse - Via Europa, 25 - Pomigliano d'Arco (NA) 84088 - Tel. 081/851844