


Derivazioni allacci privati con collare di presa  
Scala 1:20

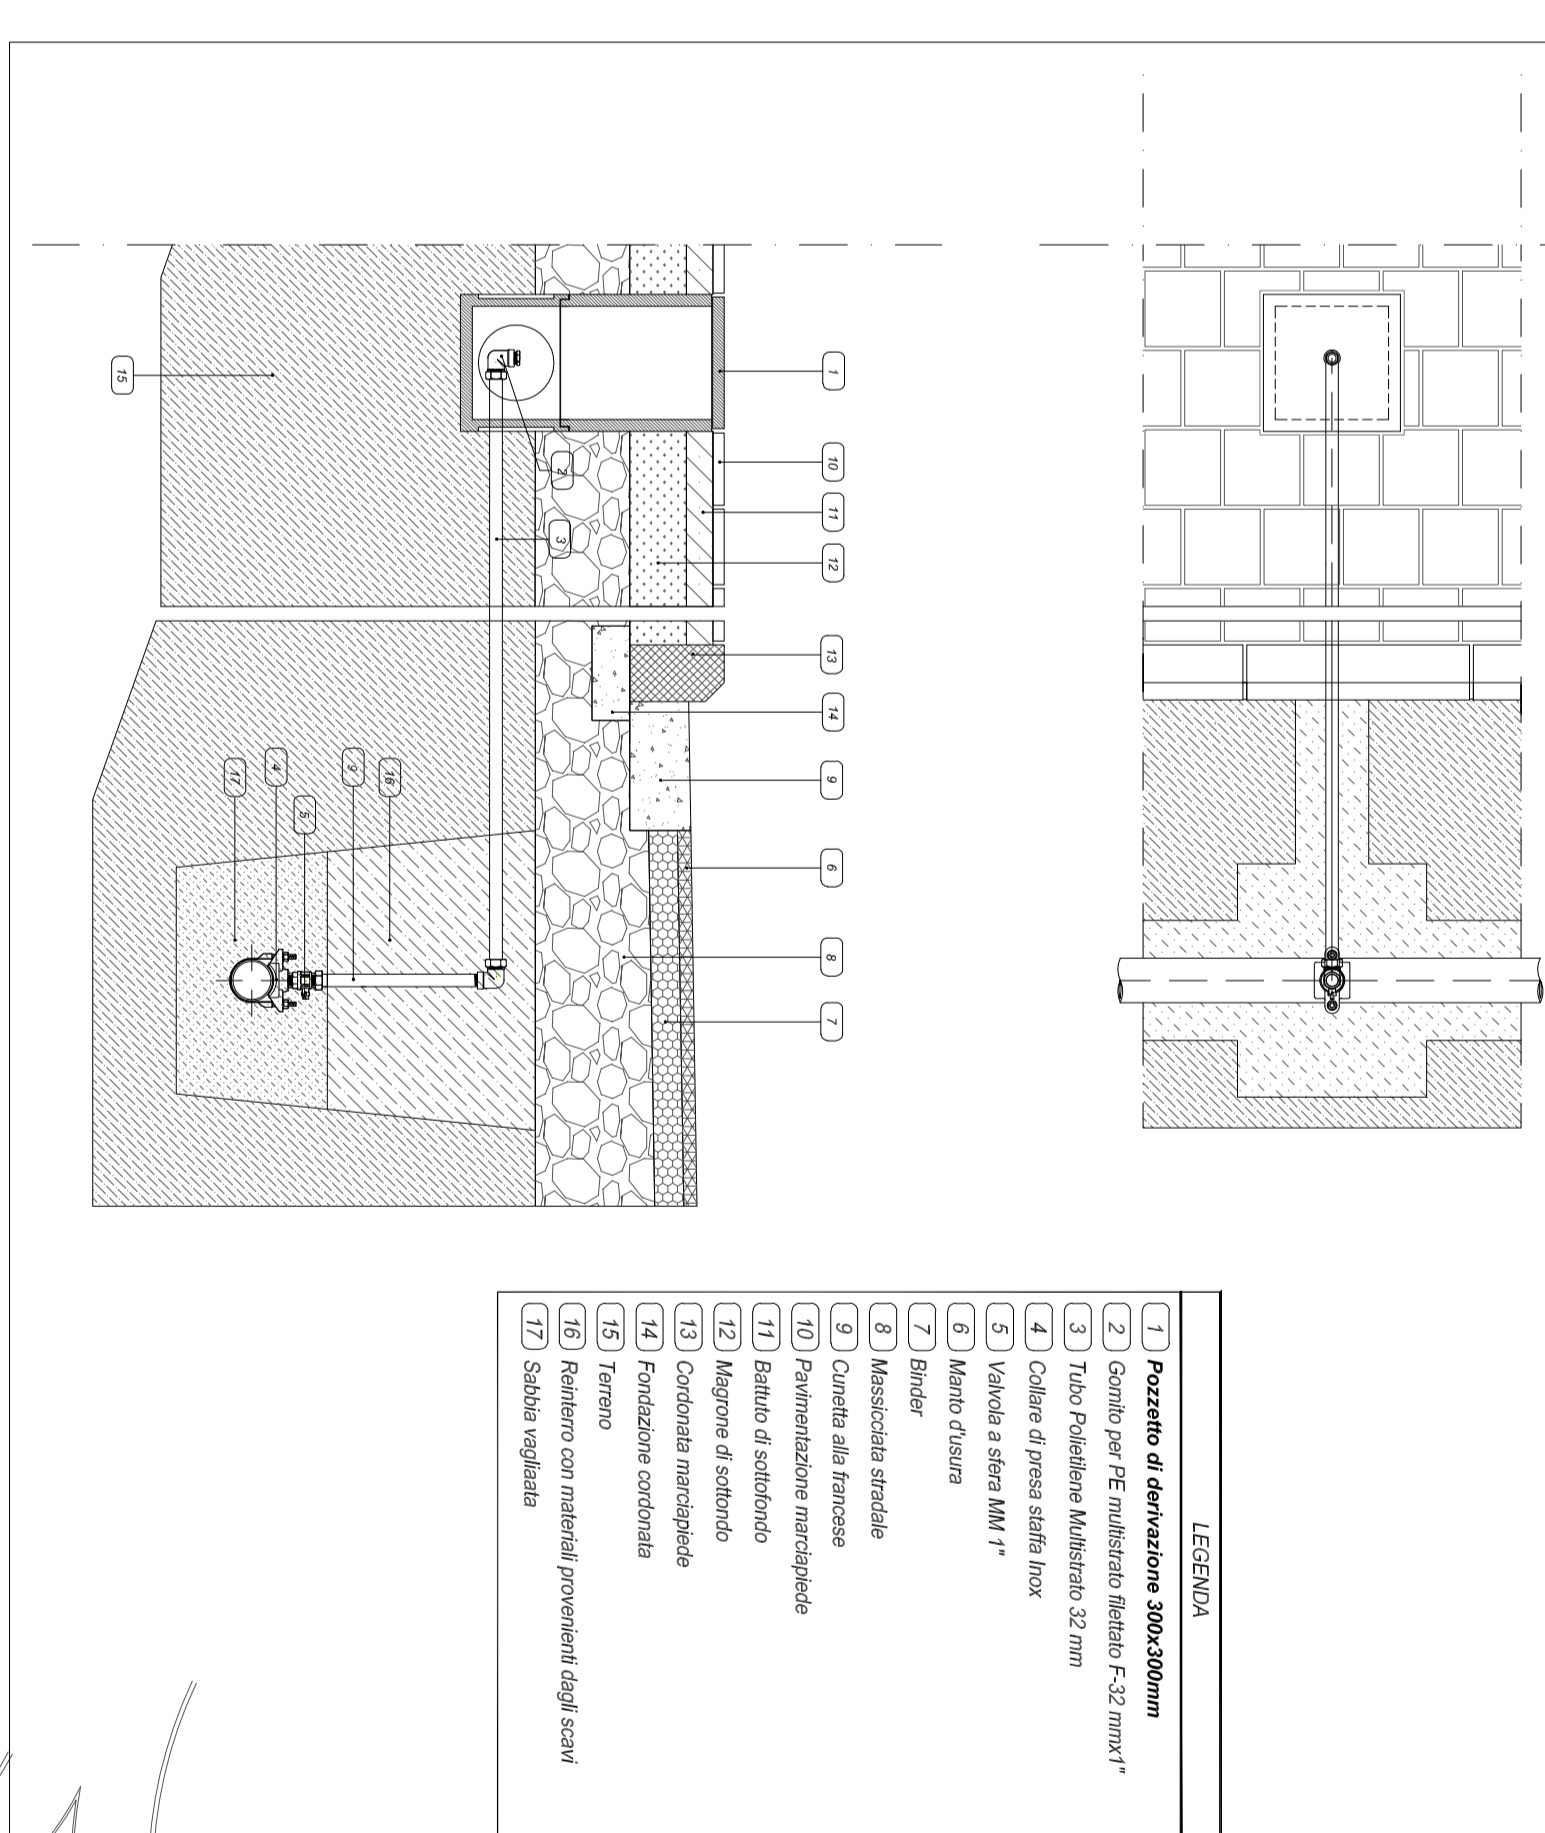

- LEGENDA**
LEGENDA RETE IDRICA	
FIGURA	DESCRIZIONE
	TUBAZIONE RETE ADDIZIONE IDRICA Modulo: 100 - Ø 110
	POZZETTO DI DERIVAZIONE CARRABILE PREFABBRICATO completo di guaina e manico in Ø 100x100 Modulo: 100 - Ø 110
	POZZETTO DI DERIVAZIONE CARRABILE PREFABBRICATO completo di guaina e manico in Ø 100x100 Dimensioni pozzetto: 300x300

	EDIFICIO DI COMPARTO
	DELIMITAZIONE "1" LOTTO FUNZIONALE

**COMUNE DI MONTECORVINO PUGLIANO**  
PROVINCIA DI SALERNO

RICHIESTA DI APPROVAZIONE  
DI PIANO URBANISTICO ATTUATIVO DI INIZIATIVA PRIVATA  
DEL SUBCOMPARTO ARU N.3A AI SENSI DELL'ART. 81 R.U.E.C.



PROGETTO DEFINITIVO OPERE DI URBANIZZAZIONE

**IT Tecnici:**  
STUDIO SAIROGGIETTI  
ING. CARISTOPHER GIUSEPPE IMMEDIATO  
ING. GIOVANNI CAROPASO  
STUDIO TECNICO  
ING. ANIELLO SAGOGESE

**I Richiedenti:**  
AREA COSTRUZIONI S.A.S.  
PRIMAVERA S.R.L.  
IMMOBILIARE GENERALE VENETA S.R.L.

ELABORAZIONE		TAVOLA	
SCALA	1:500 1:200	<b>T06</b>	
DATA			
AGGIORNAM.			
REVISIONI			
ELABORAZIONE			

RETE IDRICA  
PLANIMETRIA GENERALE E PARTICOLARI COSTRUTTIVI