


LEGENDA RETE GAS METANO	
FIGURA	DESCRIZIONE
	Tubazione in Polyethylene ad alta densità PE80 - PFA 5 diametro esterno 75mm spessore 11,4mm
	Tubazione in Polyethylene ad alta densità PE80 - PFA 5 diametro esterno 50mm spessore 8,2mm
	EDIFICI DI COMPARTO
	DELIMITAZIONE +1 LOTTO FUNZIONALE

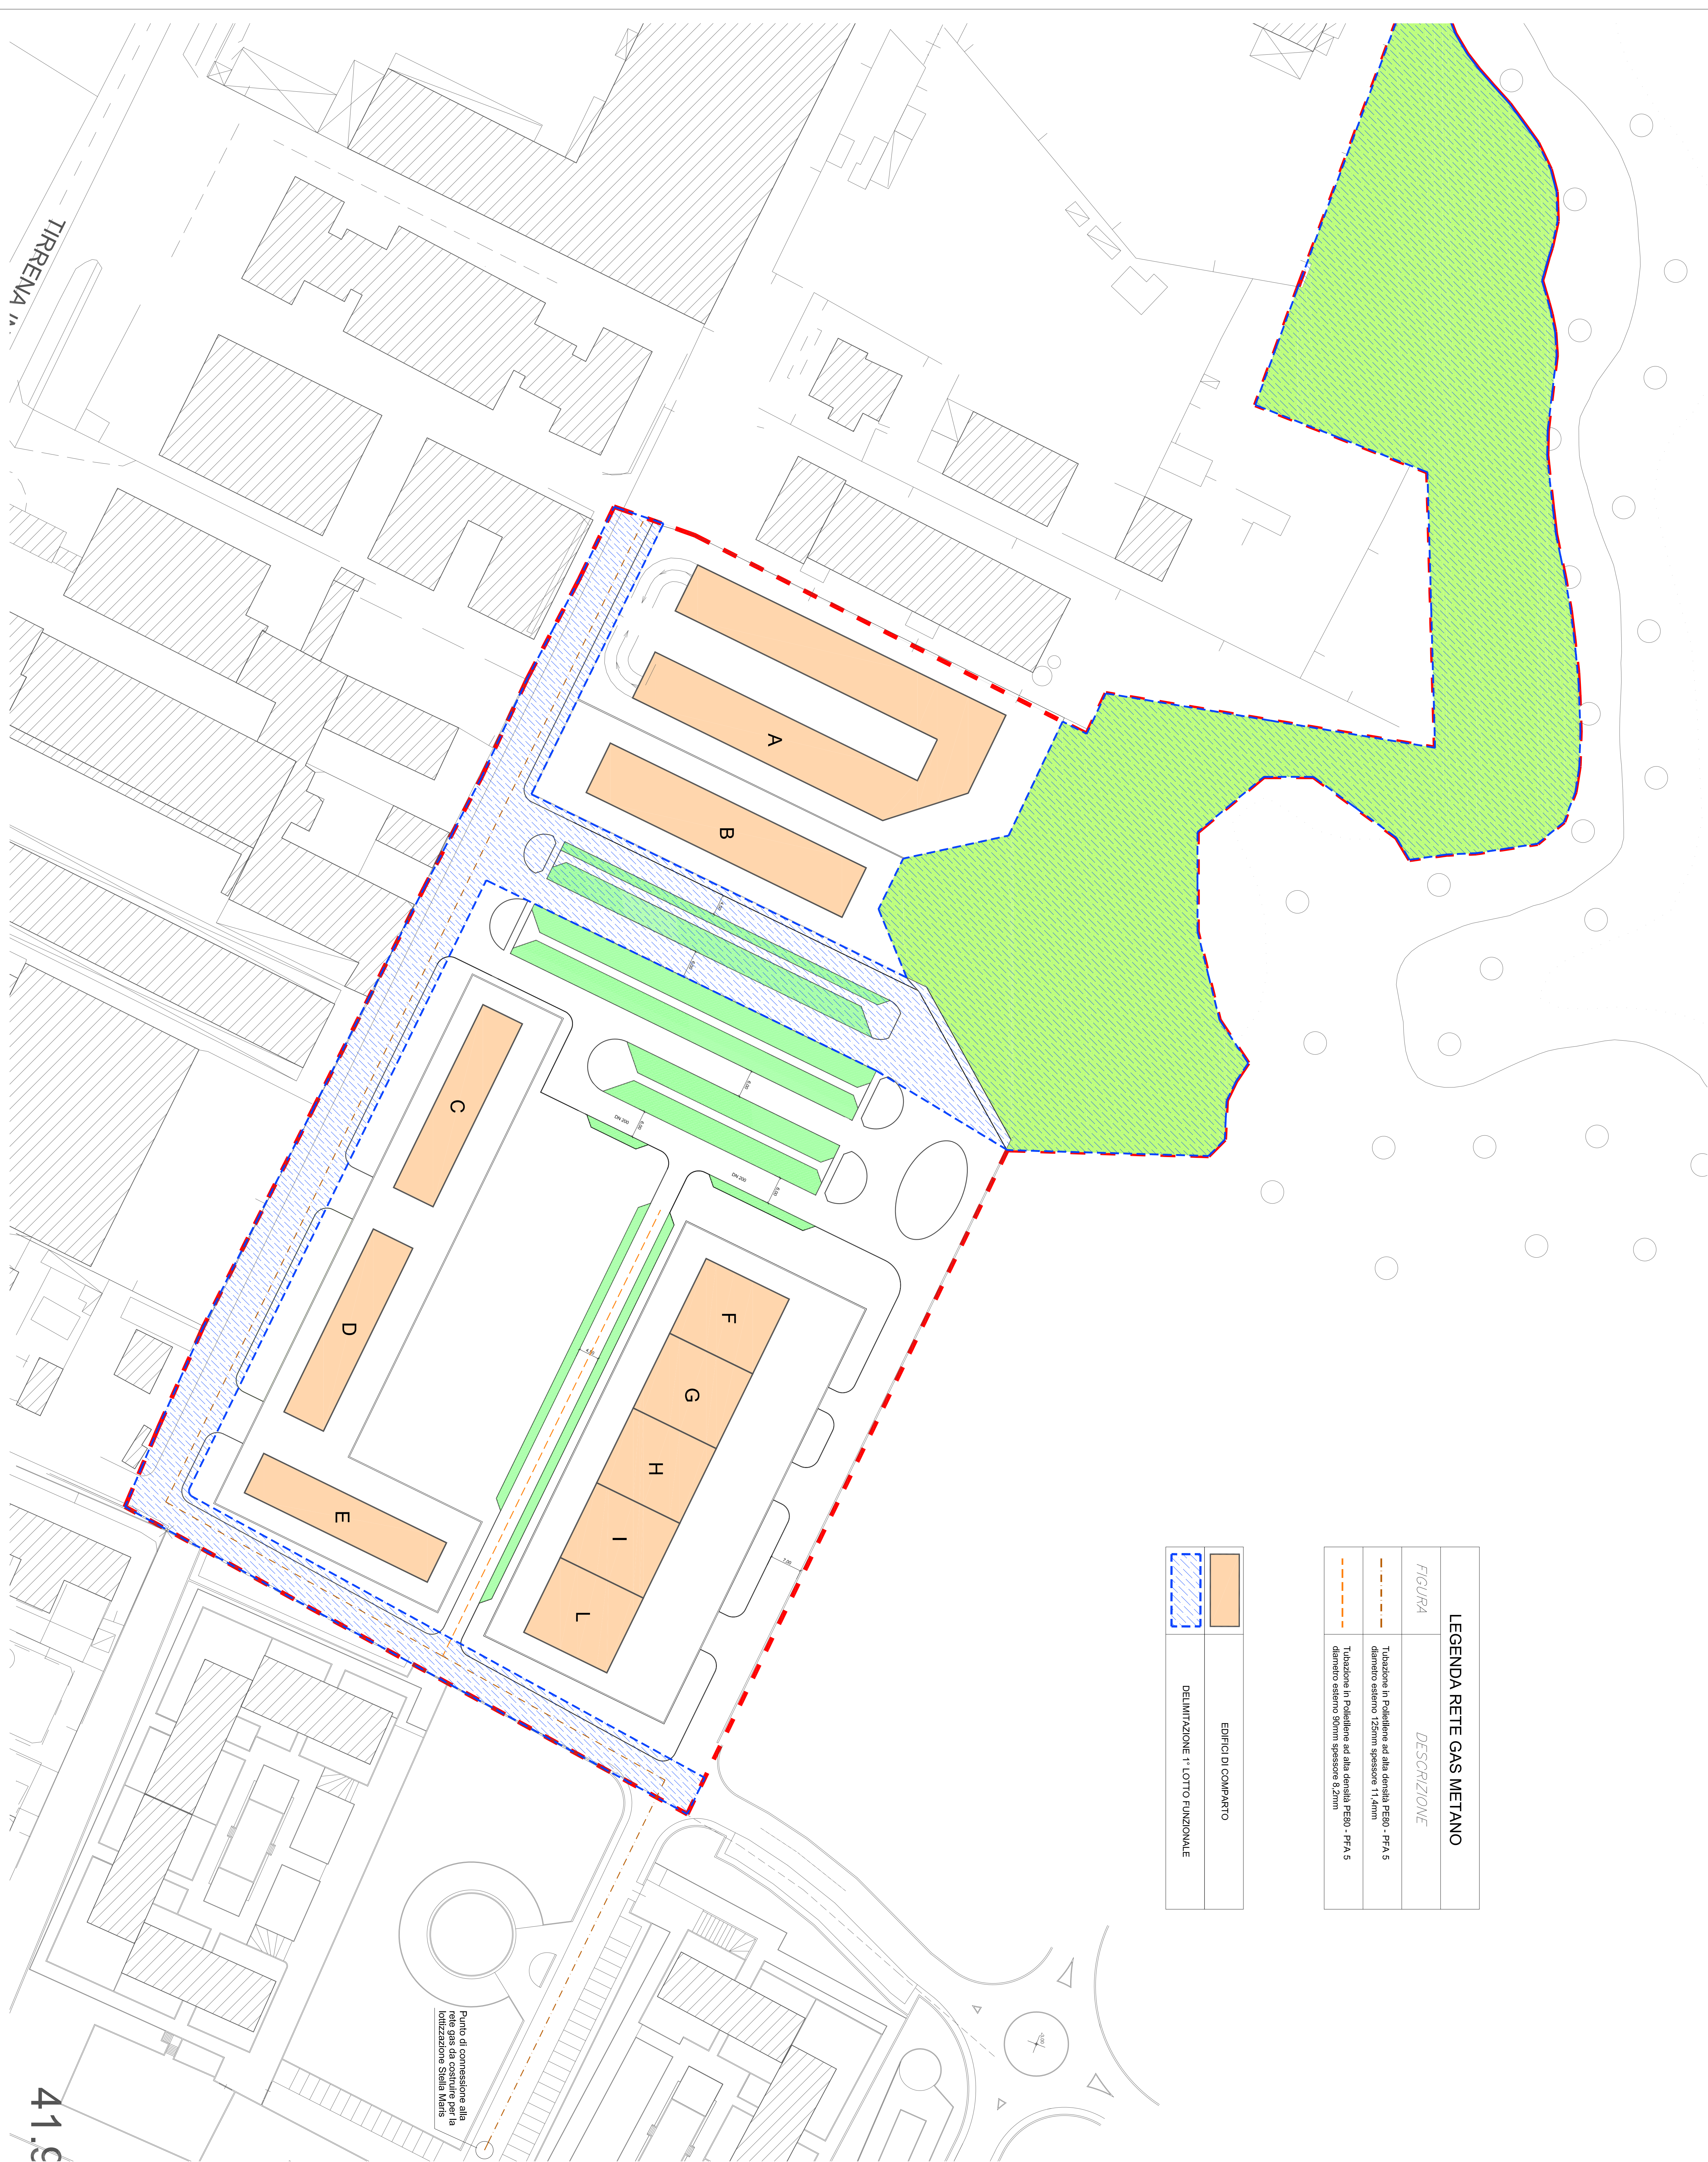

41.C

**COMUNE DI MONTECORVINO PUGLIANO**  
PROVINCIA DI SALERNO

RICHIESTA DI APPROVAZIONE  
DI PIANO URBANISTICO ATTUATIVO DI INIZIATIVA PRIVATA  
DEL SUBCOMPARTO ARU N.3A AI SENSI DELL'ART. 81 R.U.E.C.



**PROGETTO DEFINITIVO OPERE DI URBANIZZAZIONE**

I Tecnici:	I Richiedenti:
STUDIO SAMPROGETTI ING. ANIELLO SAGGISE	AREA COSTRUZIONI S.A.S. PRIMAVERA S.R.L.
STUDIO TECNICO ING. ANIELLO SAGGISE	IMMOBILIARE GENERALE VENEZIA S.R.L.

ELABORAZIONE:		FANULLA	
RETE GAS	SCALE 1:500	<b>T07</b>	
PLANIMETRIA GENERALE	DATA		
	AGGIORNAM.		
	DATA		